

Gewässerraumfestlegung im vereinfachten Verfahren nach Art. 41 GSchV und § 15e HWSchV

## GEWÄSSERRAUMFESTLEGUNG IM SIEDLUNGSGEBIET


36232 - 7.7.2023

Plan Nr. 3 / 1:500 Kieswerkweiher

öffentliche Auflage



Planer und Architekten AG
Förrlibuckstrasse 30, 8005 Zürich
+41 44 315 13 90, www.skw.ch

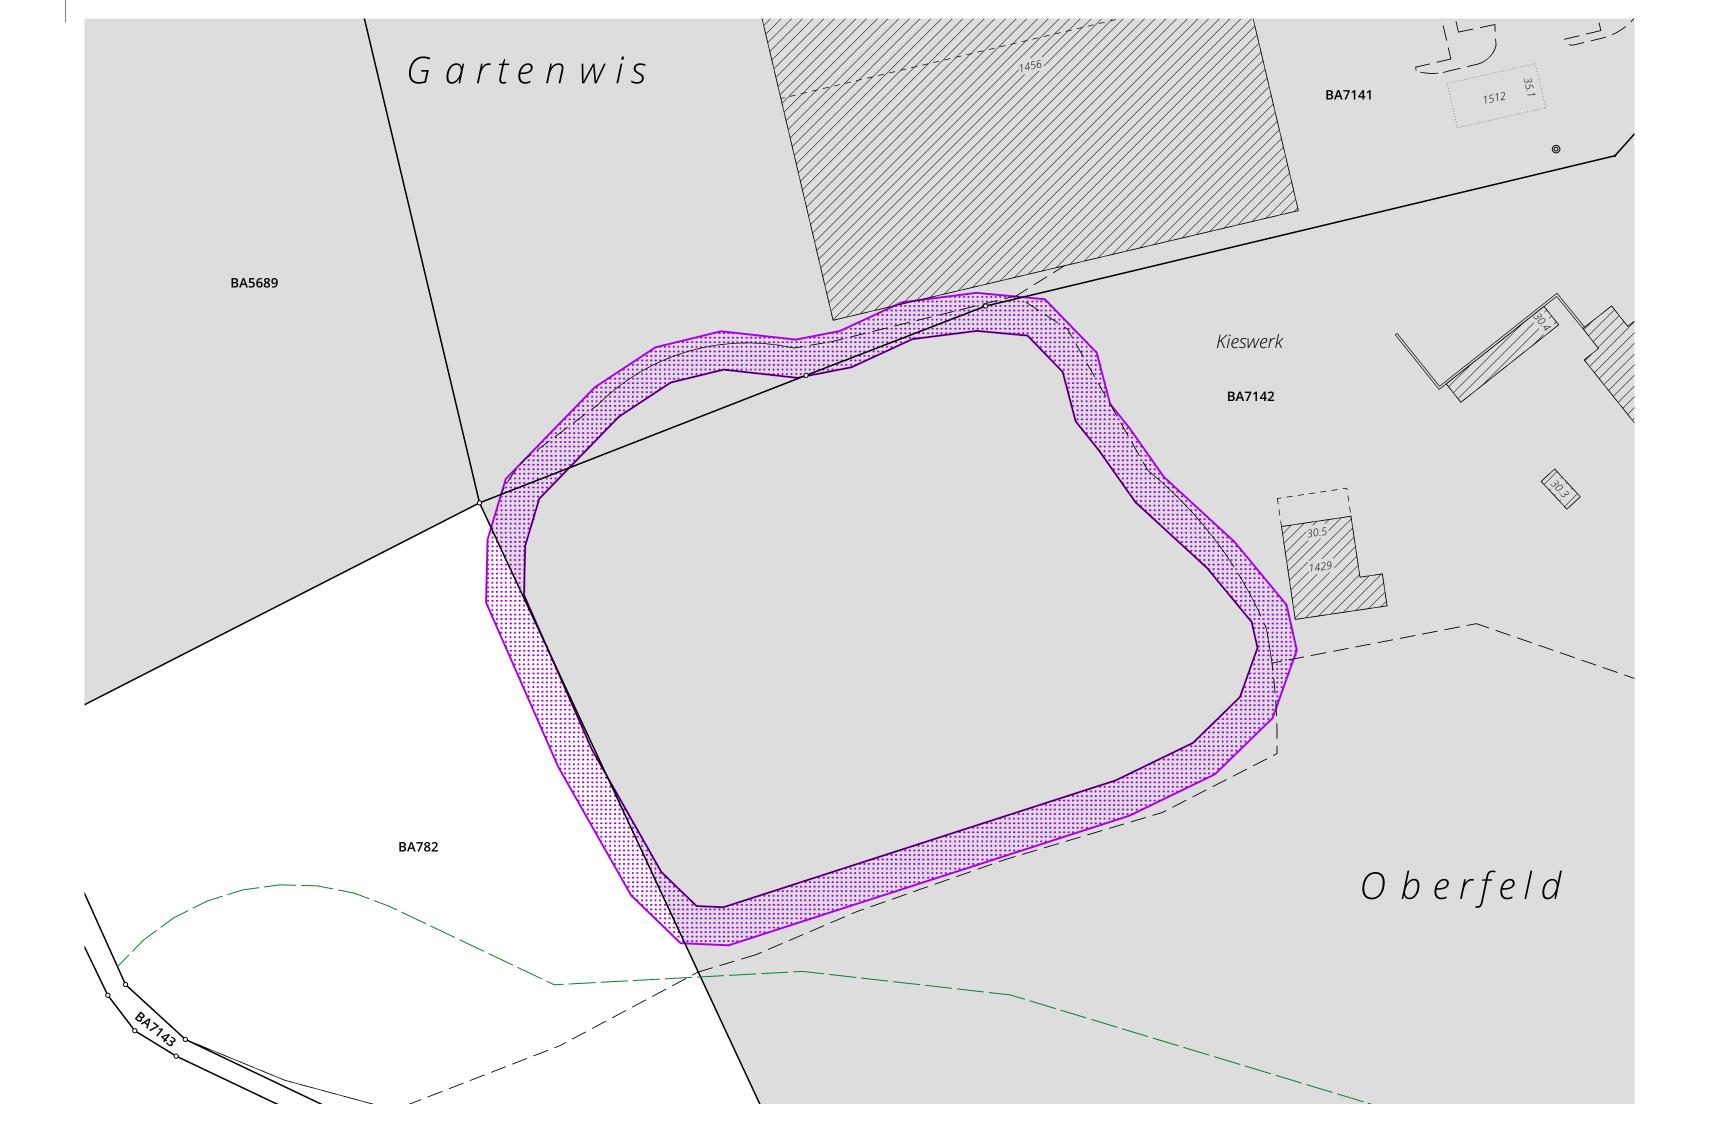

## Festlegungsinhalt



Verzicht auf Gewässerraum gemäss Art. 41a Abs. 5 bzw. Art. 41b Abs. 4 GSchV


## Ergänzende Inhalte



Siedlungsgebiet im Sinne von HWSchV



— — Waldabstandslinie

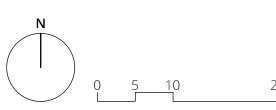

Bearbeitung: Jill Brütsch, Salome Metzger Das Druckdatum entspricht dem Erstellungsdatum.

## Grundlagedaten

Grundlagedaten Amtliche Vermessung: ARE, GIS Kanton Zürich vom 30. März 2021 ÖREB (Abstandslinien): ARE, GIS Kanton Zürich vom 30. März 2021

Die Daten der Fixpunkte, Grenzpunkte und Einzelpunkte sind nach den gültigen Genauigkeits- und Zuverlässigkeitsanforderungen der amtlichen Vermessung bestimmt. Die Bodenbedeckung, Gebäude und Einzelobjekte dienen lediglich der Orientierung. Ihre Lage beruht auf einfachen Messungen ohne Kontrolle, weshalb für deren Richtigkeit keine Gewähr durch den Geometer besteht.