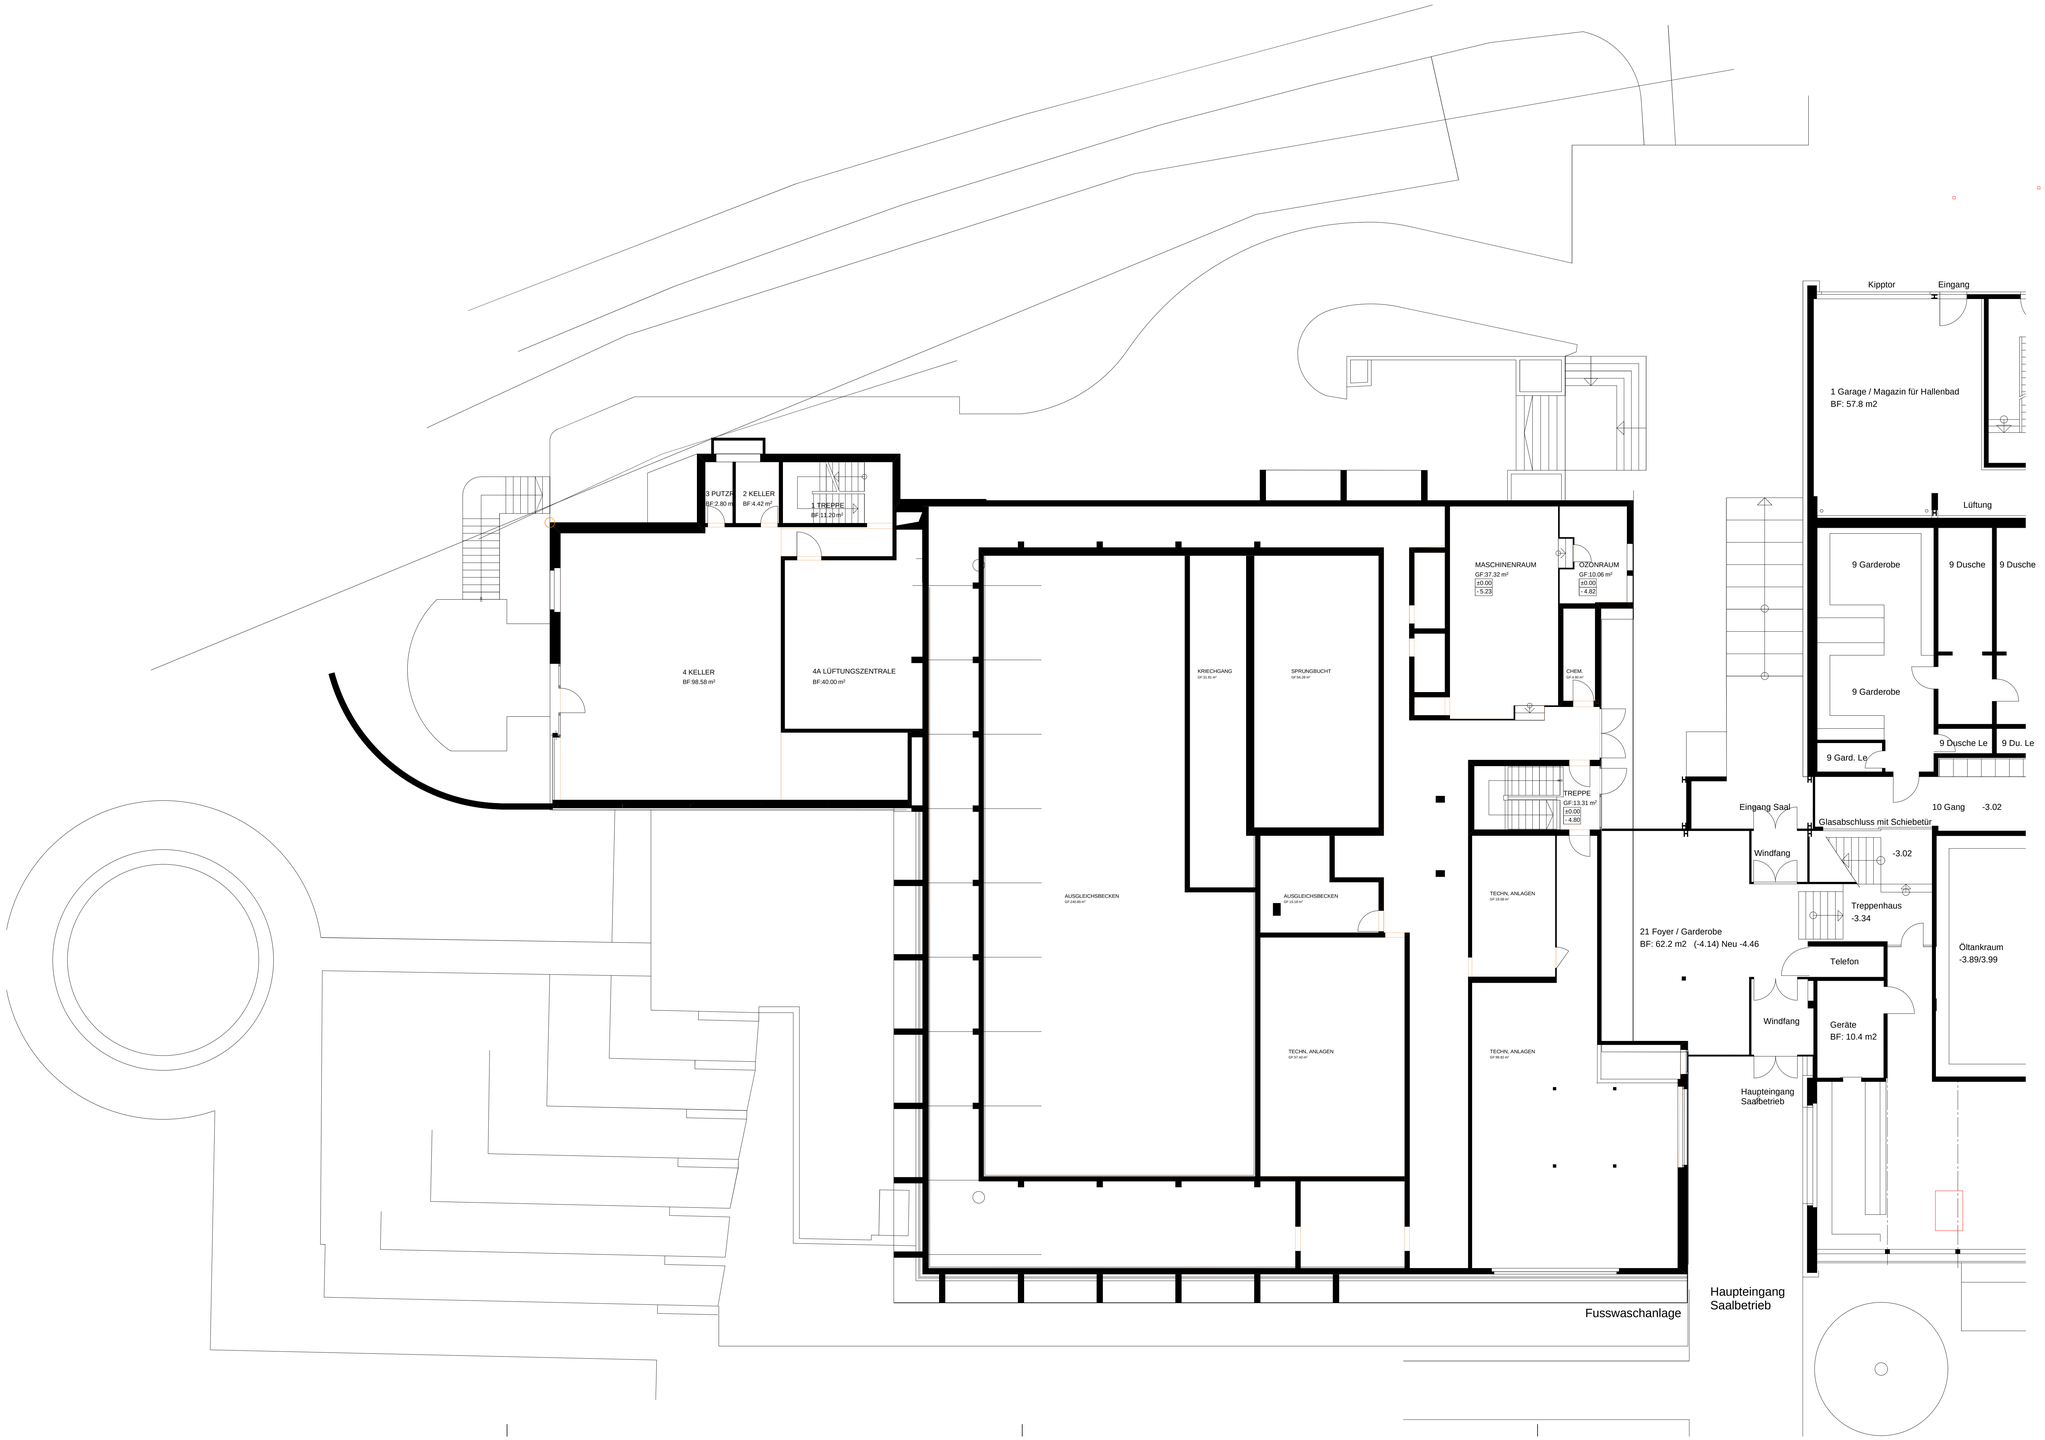

Bestand

Legende:

Bestehend

N
W O
S

± 0.00 = ---.-- M.ü.M.

0 5 10

Pr.-Nr. / Projekt:	1067.003 Bauma Sanierung Hallenbad				
Phase:	Projekt				
Plan:	Grundriss UG			Massstab:	1:100
Plannummer: P-01	Datum: 16 09 09	Gezeichnet: BRI	Revidiert / Gez.:	Geprüft:	Planformat: 105 x 60
Bauherr:	Gemeinde Bauma				

Generalplaner: Beck Schwimmbadbau AG
Bürglistrasse 29
CH-8400 Winterthur

Telefon +41 (0)52 224 00 88
www.beck-schwimmbadbau.ch
mail@beck-schwimmbadbau.ch

beck schwimmbadbau
ihr planer.