


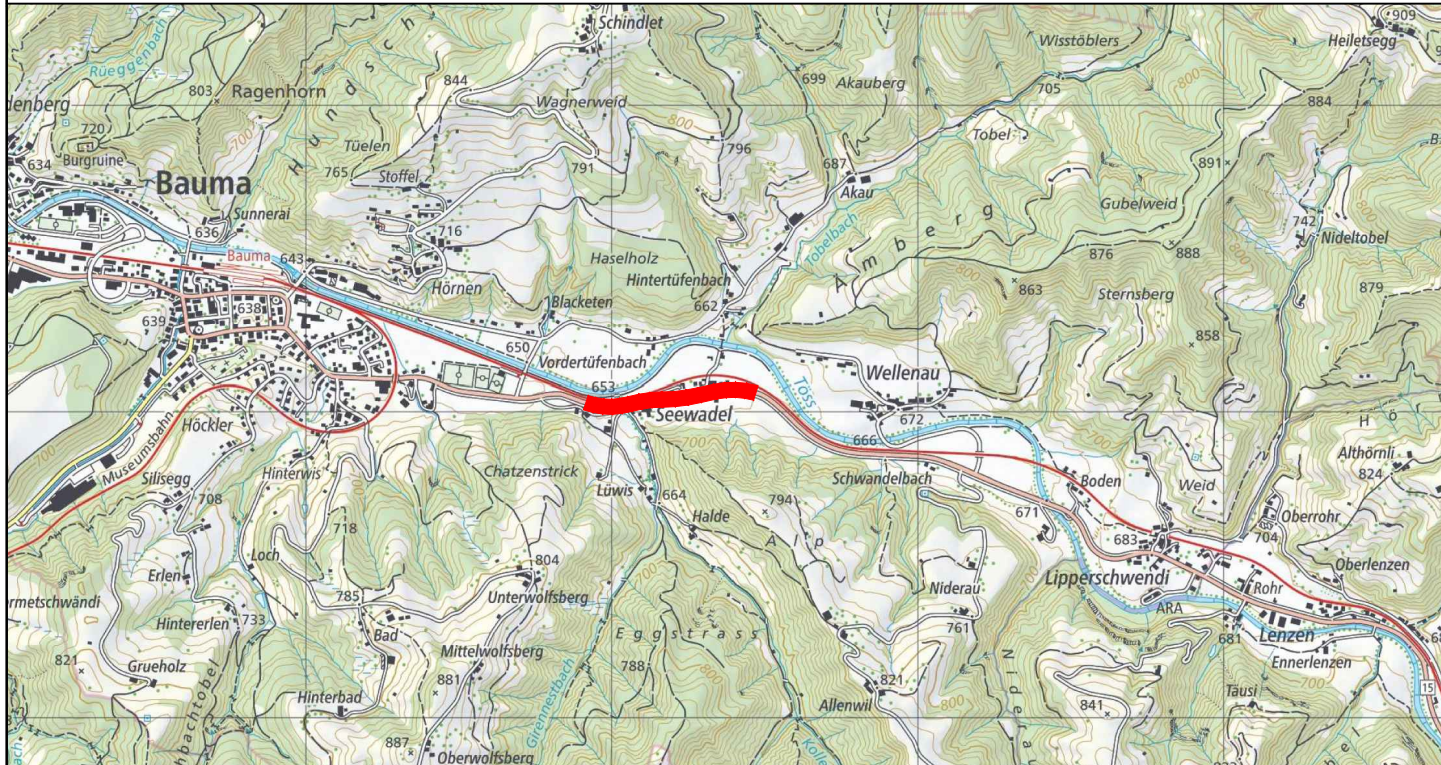

Version	Verfasser			Bemerkungen	Format	Plan Nummer
	Datum	Name	Visum			
0	31.05.21	Daniel Grob			30/84	502-21
A						
B						
C						
D						



Kanton Zürich
Baudirektion
Tiefbauamt

Projektieren und Realisieren

Bearbeitungsstufe: Bauprojekt

Gemeinde: **297 Bauma**

Strasse: **15 Stegstrasse**

Strecke: **Seewadel**

km / Bauwerk: **19.900 - 20.470**

Vorhaben: **Fussgängerschutzzinsel, Eingangstore, Instandsetzung**

Übersichtsplan 1:5000

Projekt Nummer: **84S-82008**

GROB Ingenieure AG

Ingenieurbüro für Tiefbau und Planung
8623 Wetzikon Bahnhofstrasse 267 Telefon 044 939 19 39 info@grob.me

