


5

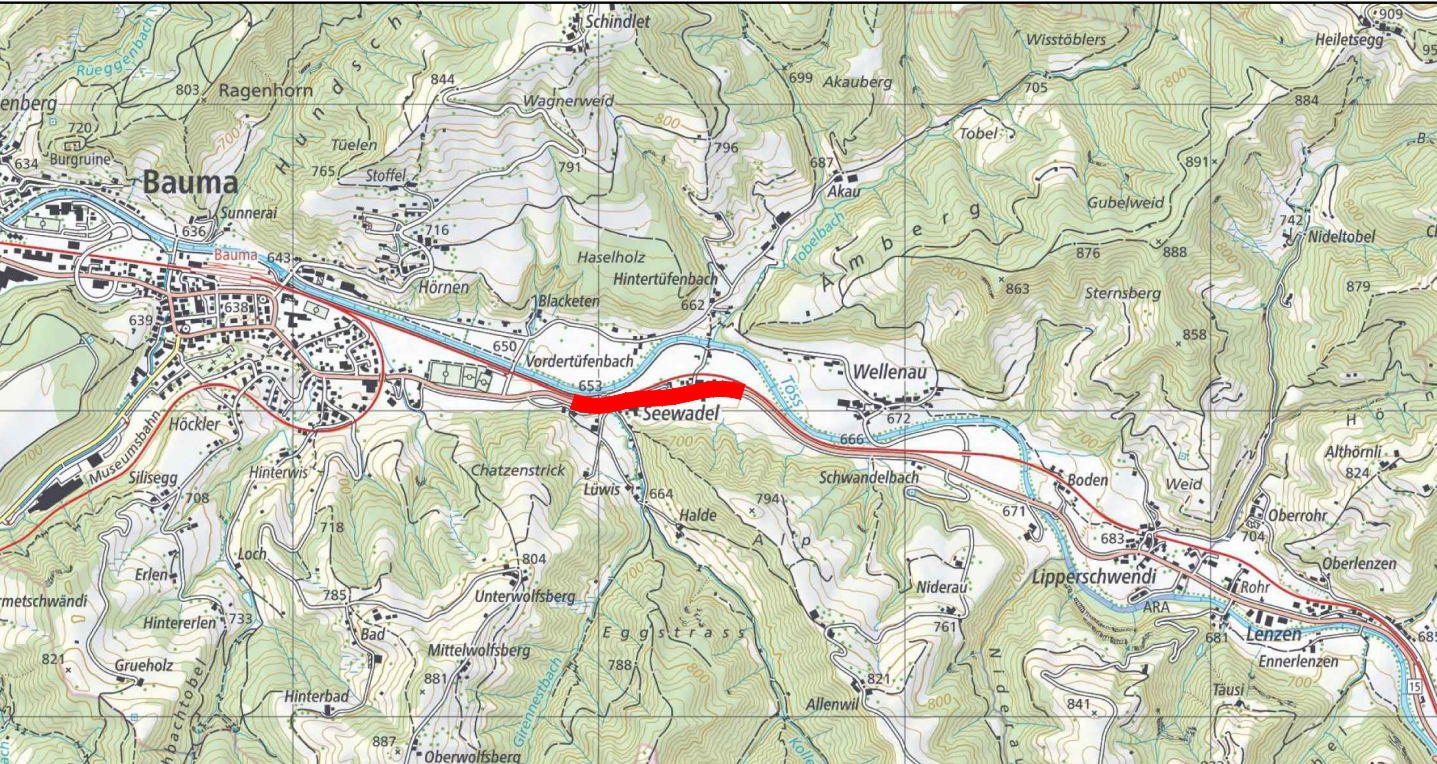

Version	Verfasser			Bemerkungen	Format	Plan Nummer
	Datum	Name	Visum			
0	31.05.21	Daniel Grob			30/105	502-25
A						
B						
C						
D						



Kanton Zürich
Baudirektion
Tiefbauamt

Projektieren und Realisieren
Strasseninspektorat

Gemeinde: 297 Bauma

Strasse: 15 Stegstrasse

Strecke: Seewadel

km / Bauwerk: 19.900 - 20.470

Vorhaben: Fussgängerschutzinsel, Eingangstore, Instandsetzung

Normalprofile 1:50

Projekt Nummer: 84S-82008

GROB Ingenieure AG

Ingenieurbüro für Tiefbau und Planung

8623 Wetzikon Bahnhofstrasse 267 Telefon 044 939 19 39 info@grob.me

