


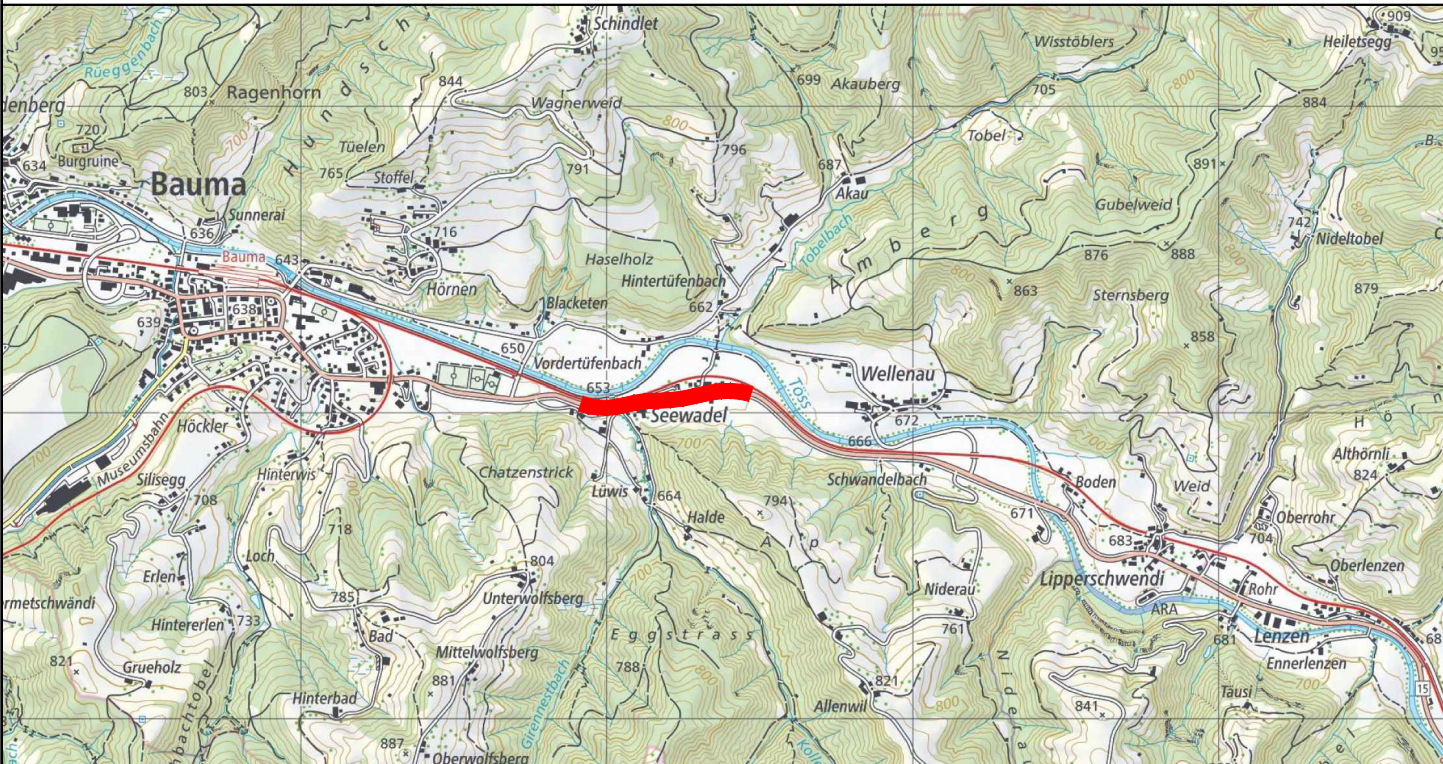

Version	Verfasser	Datum	Name	Visum	Bemerkungen	Format	Plan Nummer
0		31.05.21	Daniel Grob			60/126	502-28
A							
B							
C							
D							



Bearbeitungsstufe: **Bauprojekt**

Gemeinde: **297 Bauma**

Strasse: **15 Stegstrasse**

Strecke: **Seewadel**

km / Bauwerk: **19.900 - 20.470**

Vorhaben: **Fussgängerschutzinsel, Eingangstore, Instandsetzung**

Signalisation und Markierung 1:500

Projekt Nummer: **84S-82008**

GROB Ingenieure AG

Ingenieurbüro für Tiefbau und Planung
8623 Wetzikon Bahnhofstrasse 267 Telefon 044 939 19 39 info@grob.me

- Legende**
- bestehende Signale
(leicht transparent)
- projektierte Signale

