


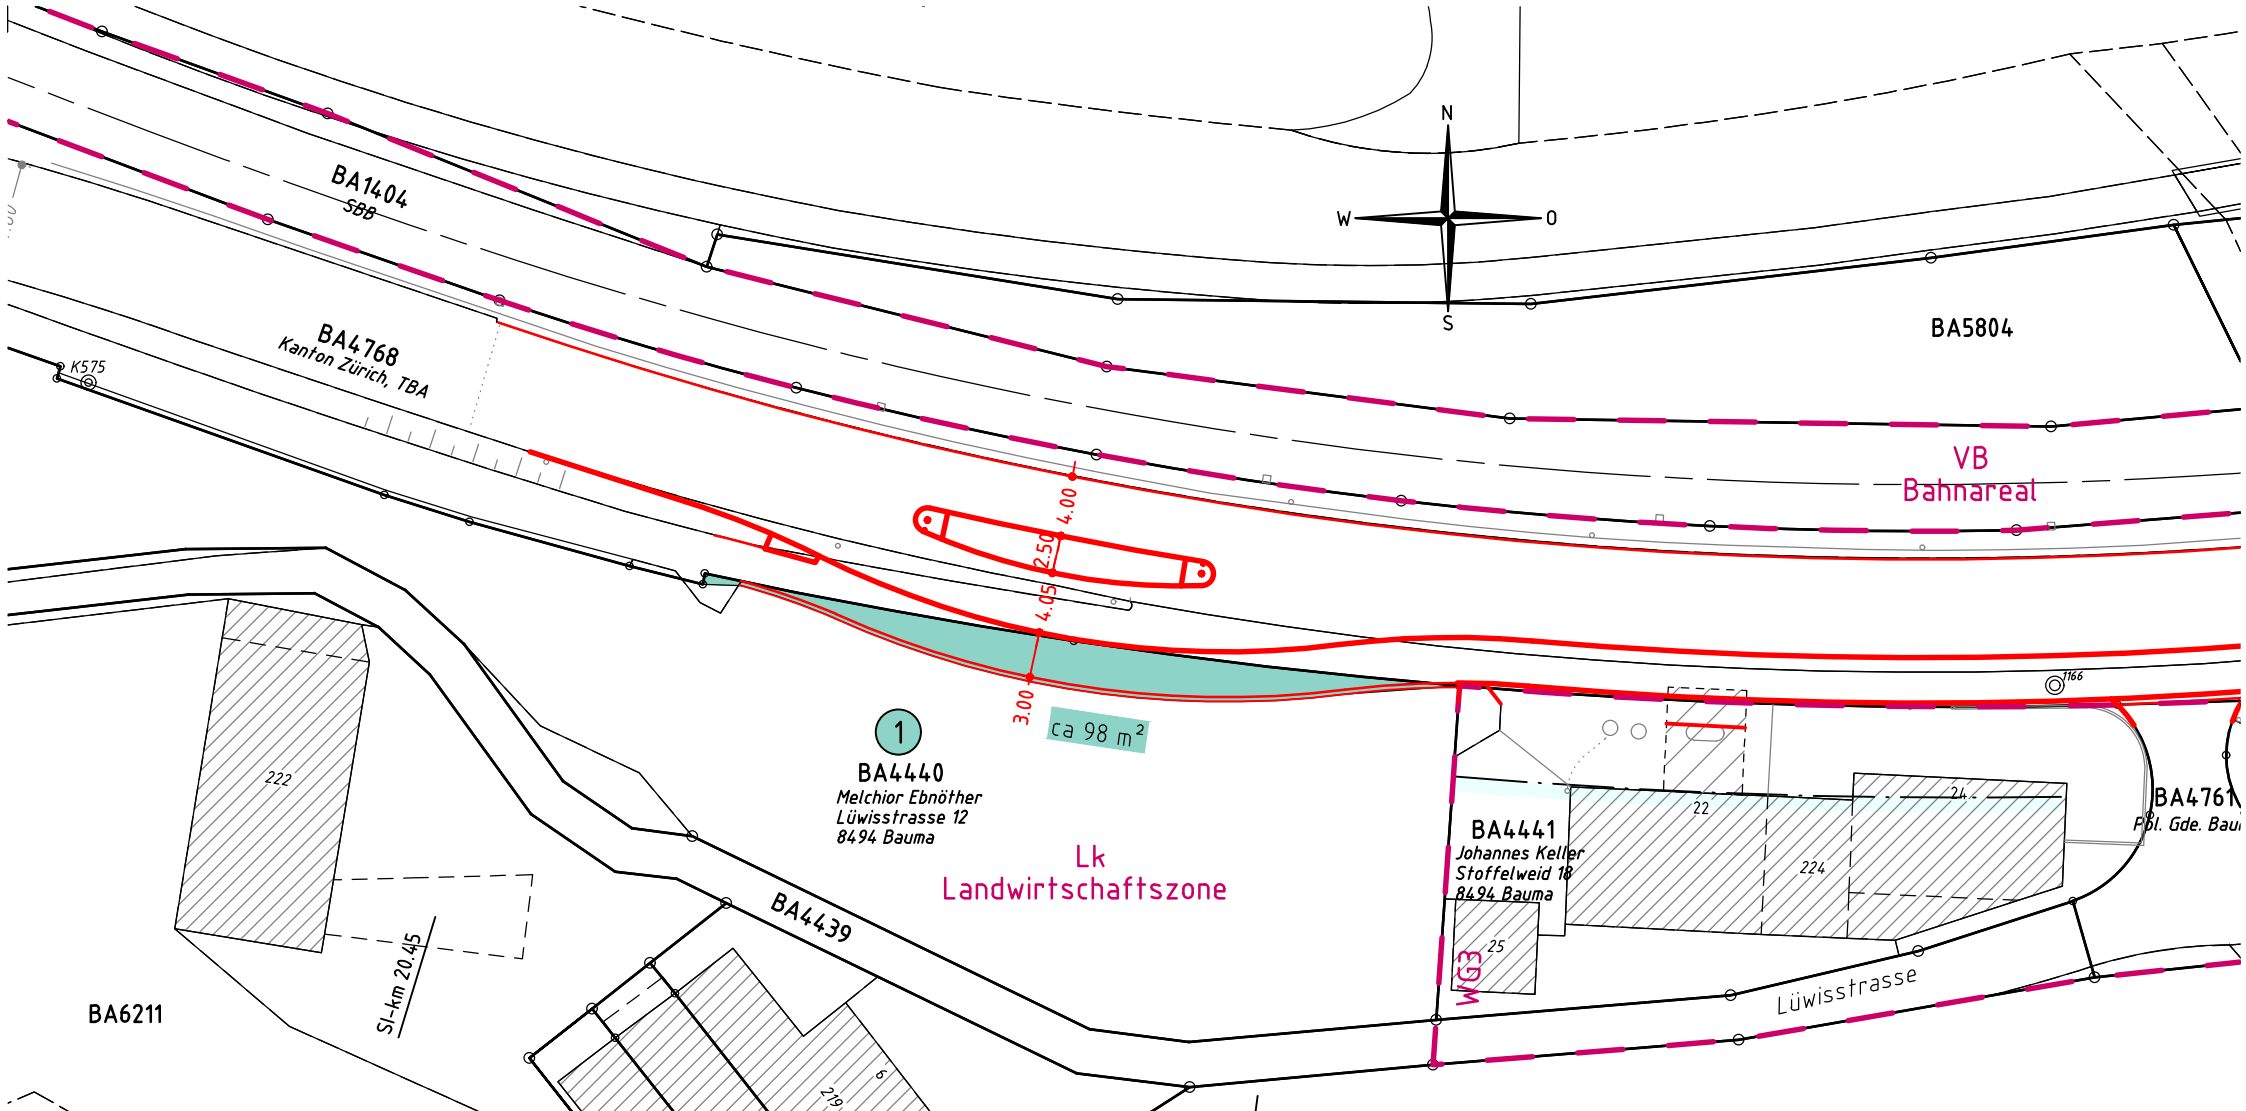

 Kanton Zürich Baudirektion Tiefbauamt Projektieren und Realisieren	Landerwerbsplan			
	Kat. Nr.	BA4440		
Projektverfasser GROB Ingenieure AG Bahnhofstrasse 267 8623 Wetzikon	Gemeinde	Bauma		
	Projekt Nr.	84S-82008	Plan Nr.	502-31.1
	Massstab	1:500	Datum / Vis	31.05.21 / dg
Kanton Zürich, Baudirektion Landerwerb Datum _____	Grundeigentümer			
	Datum _____			
	Unterschrift/en			

