


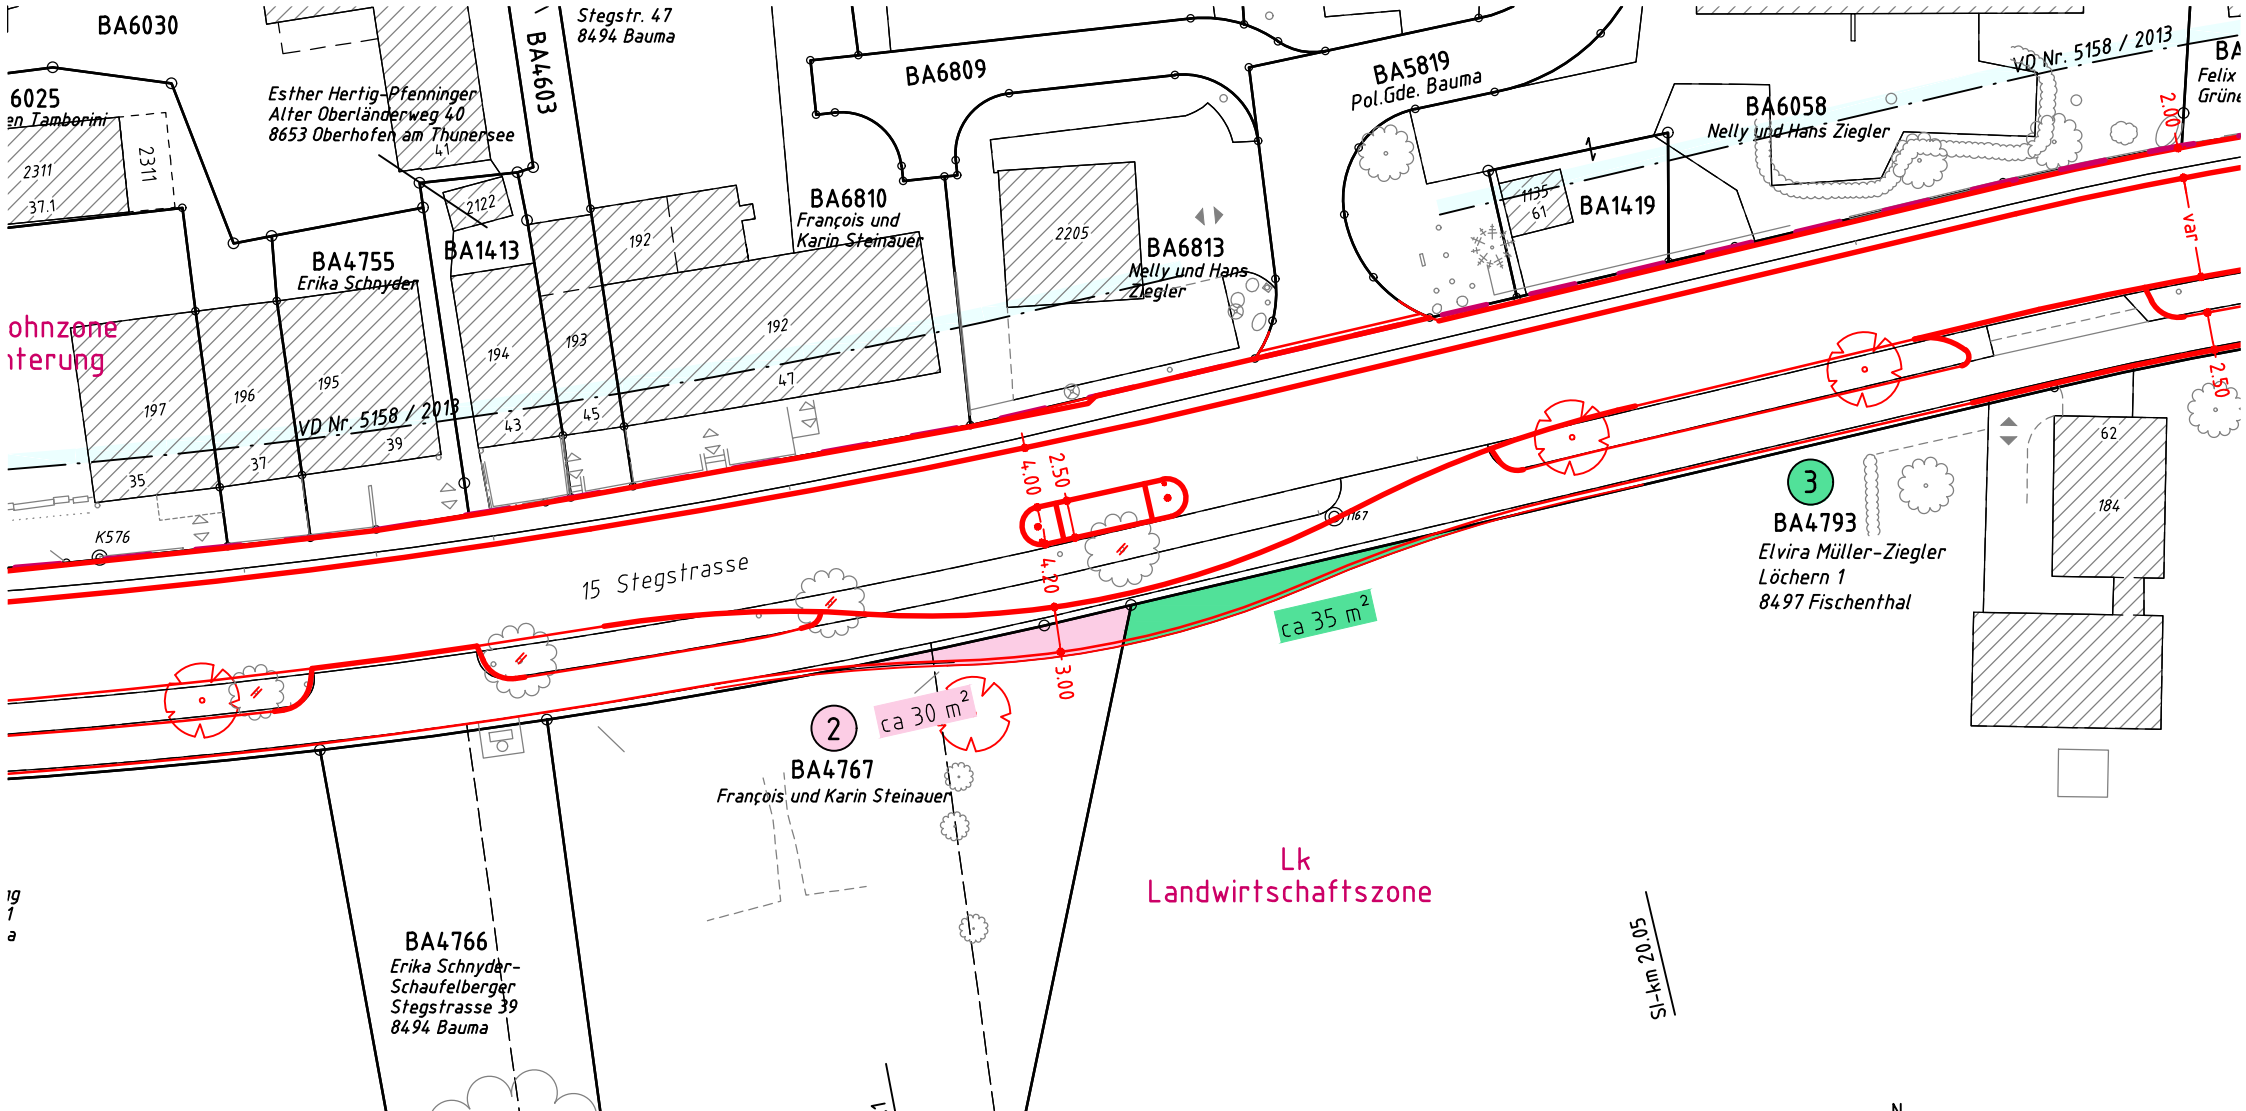

 Kanton Zürich Baudirektion Tiefbauamt Projektieren und Realisieren	Landerwerbsplan			
	Kat. Nr.	BA4793		
Projektverfasser GROB Ingenieure AG Bahnhofstrasse 267 8623 Wetzikon	Gemeinde	Bauma		
	Projekt Nr.	84S-82008	Plan Nr.	502-31.3
	Massstab	1:500	Datum / Vis	31.05.21 / dg
Kanton Zürich, Baudirektion Landerwerb Datum _____	Grundeigentümerin			
	Datum	_____		
	Unterschrift	_____		

