


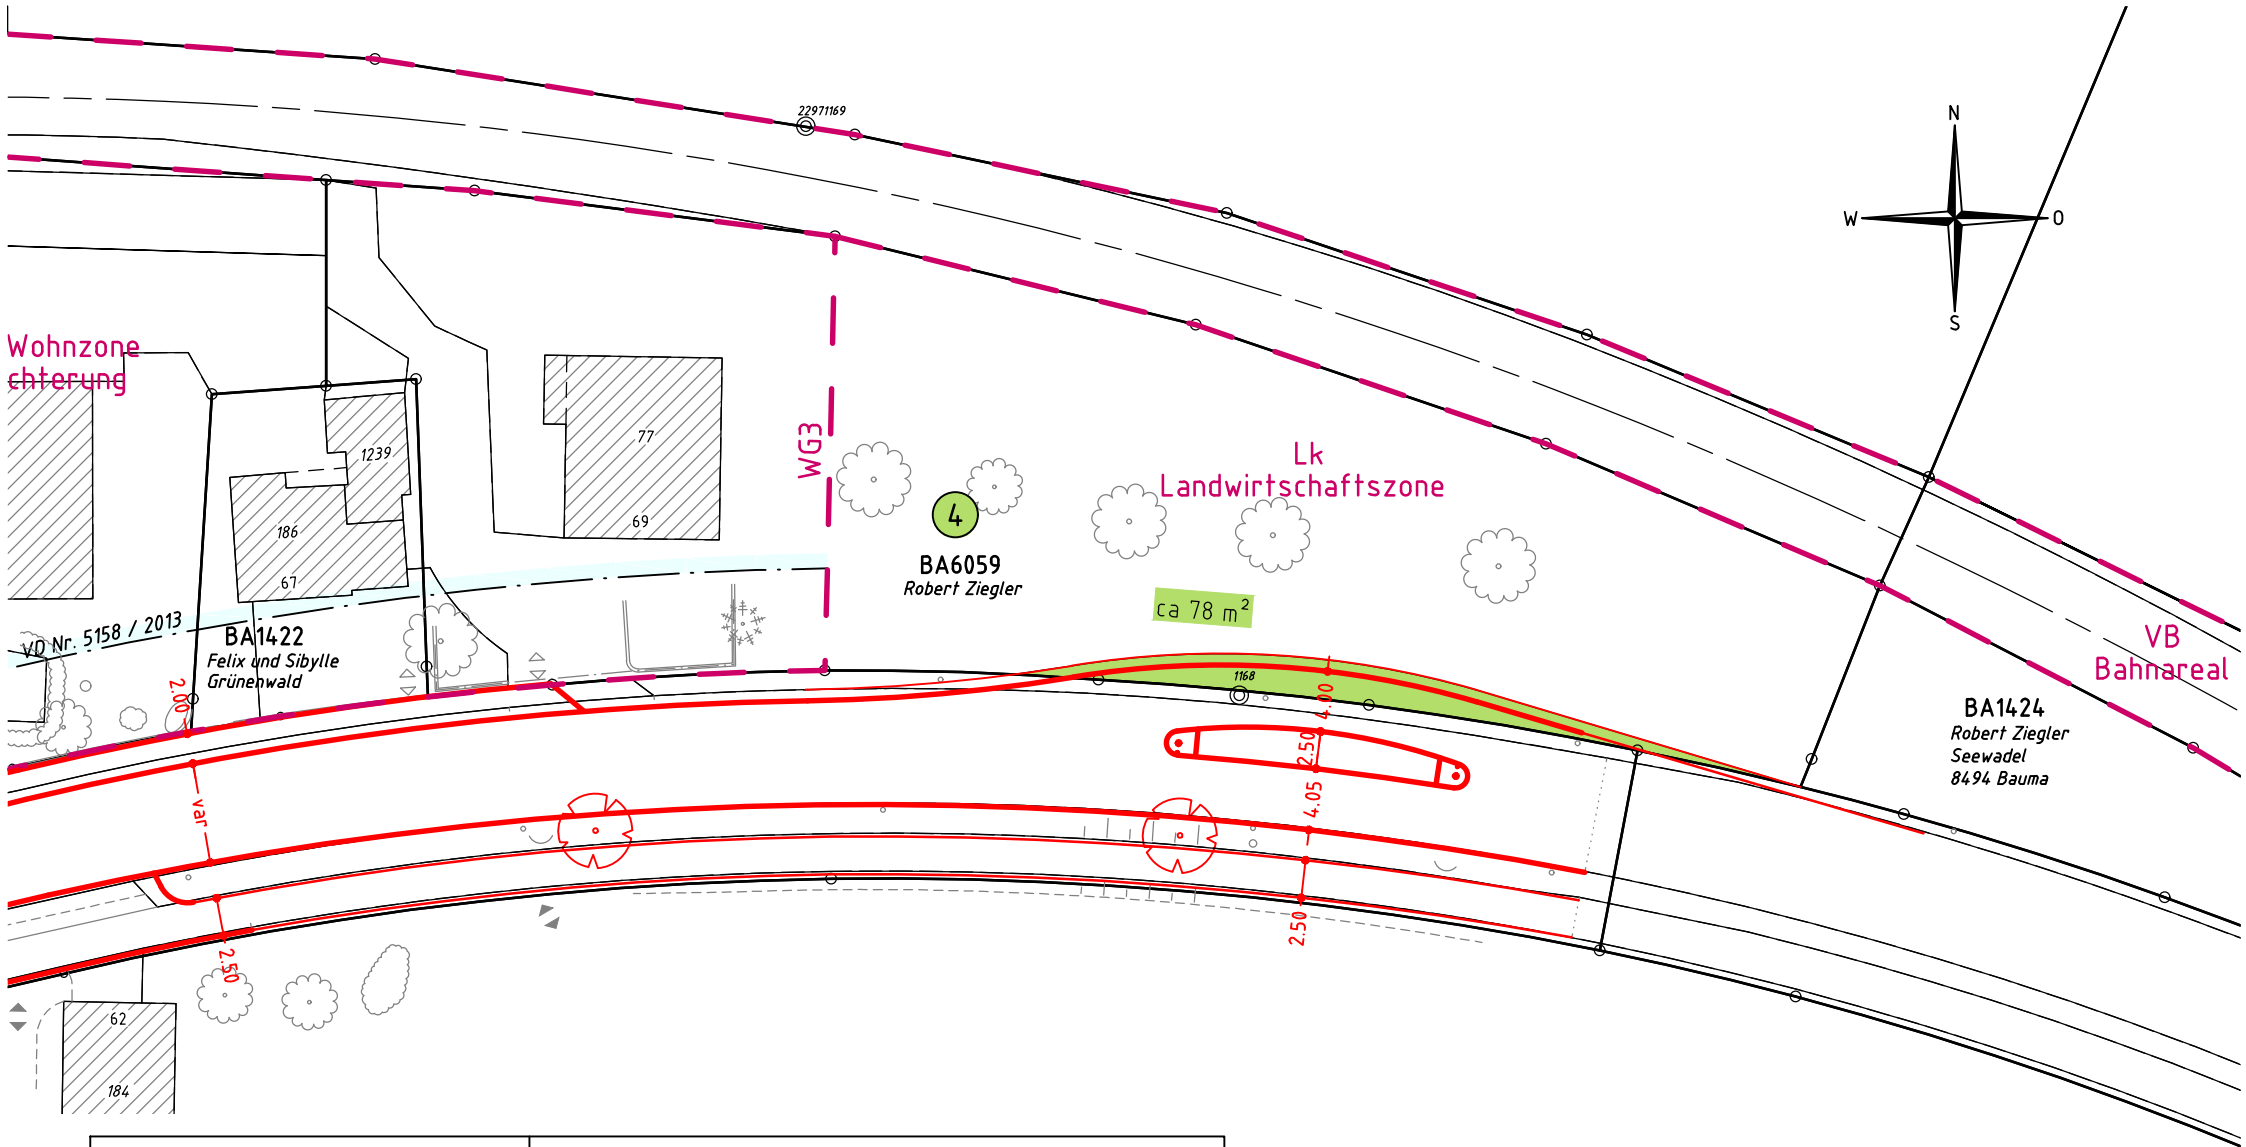

 Kanton Zürich Baudirektion Tiefbauamt Projektieren und Realisieren		Landerwerbsplan	
Kat. Nr. BA6059			
Projektverfasser GROB Ingenieure AG Bahnhofstrasse 267 8623 Wetzikon		Gemeinde Bauma	Plan Nr. 502-31.4
		Projekt Nr. 84S-82008	Datum / Vis 31.05.21 / dg
		Massstab 1:500	Rev.
Grösse A4			
Kanton Zürich, Baudirektion Landerwerb Datum _____		Grundeigentümer Datum _____	
		Unterschrift/en	

SI-km 19.9