



**Urs Günter**

Entwicklungsingenieur Gebiet Ost  
Neumühlequai 10, 8090 Zürich  
Direktwahl 043 259 30 85  
Tel. 043 259 54 16 / Fax 043 259 51 62  
urs.guenter@vd.zh.ch  
www.afv.zh.ch

Gemeindeverwaltung Bauma  
Herr Hans Rudolf Spörri  
Ressortvorsteher Tiefbau und Werke  
Dorfstrasse 41  
Postfach 232  
8494 Bauma

15. Juni 2016

**Gemeinde Bauma, 15, Stegstrasse, km 19.900 – 20.400**  
**Abschnitt Seewadel, Eingangstore und Fussgängerschutz-Insel**  
**Stellungnahme und Kostengutsprache**

Sehr geehrter Herr Spörri

An der Sitzung vom 6. April 2016 haben wir mit Ihnen über die Möglichkeit von Eingangstoren und einer Fussgängerschutzinsel im Ortsteil Seewadel auf der Steigstrasse gesprochen. Wir senden Ihnen nun drei Situationen mit unseren Vorschlägen **zur Stellungnahme bis 15. Juli 2016**.

Die Erstellungskosten für die beiden Eingangstore von Fr. 300'000 gehen voll zu Lasten der Gemeinde Bauma. An den Erstellungskosten für den Fussgängerübergang beteiligt sich der Kanton Zürich mit 50 % = Fr. 50'000. Somit ergeben sich Gesamtkosten für die Gemeinde Bauma von Fr. 350'000.

Wir bitten Sie zusammen mit Ihrer Stellungnahme um eine Kostengutsprache von Fr. 350'000 zu den oben erwähnten Projekten.

Sollten Sie noch Fragen haben, bin ich gerne bereit diese zu beantworten.

Freundliche Grüsse

Urs Günter

Beilage: drei Situationen AFV vom 10.06.2016

Kopie mit Stellungnahme an: KAPO, VTA, Roger Brändle



Kanton Zürich  
GIS-Browser (<http://web.maps.zh.ch>)




**Amtliche Vermessung in Farbe**

Volkswirtschaftsdirection des Kantons Zürich  
Amt für Verkehr (AFV)  
Infrastrukturplanung  
Postfach  
8090 Zürich

10.6.16

Bauma, Seewadel  
Eingangstor

Steinstr. km 19.90-20.40

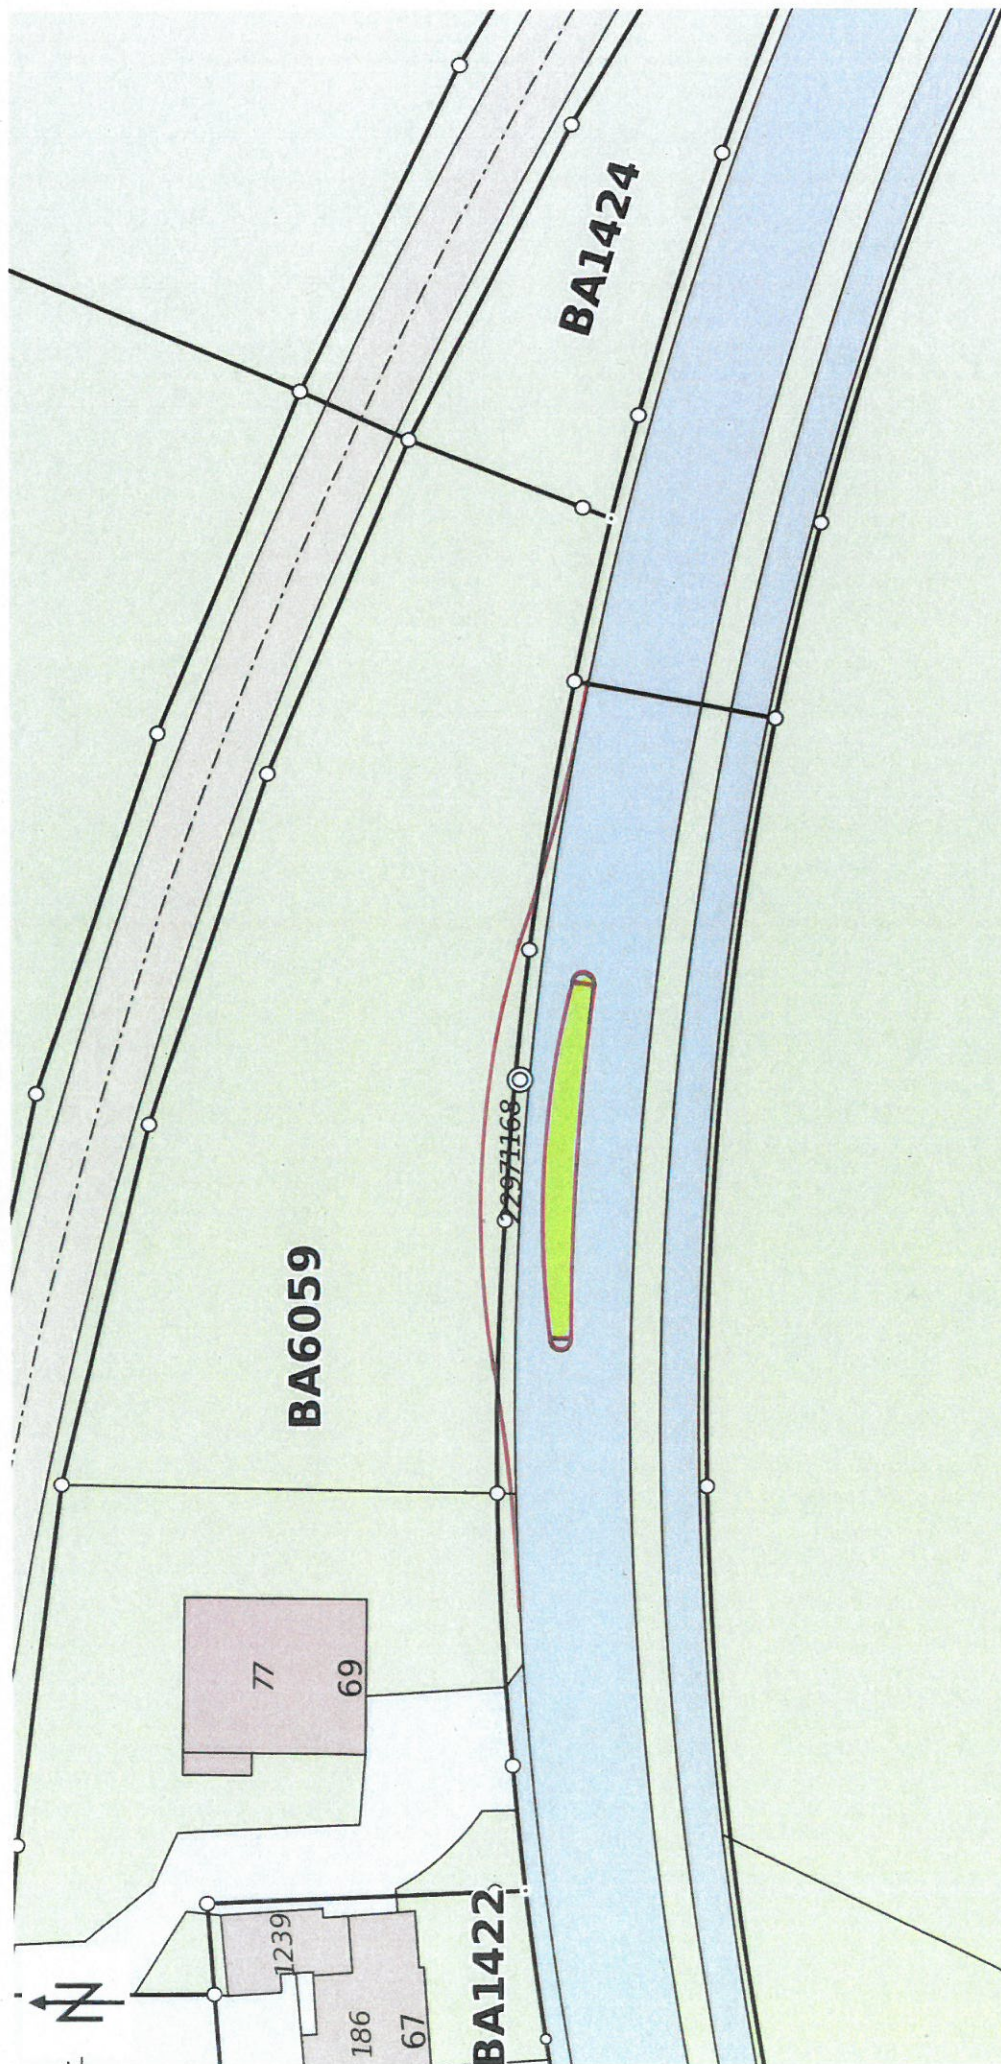

Eingang

17. Juni 2016

Massstab 1:500  
0 5 10 15m

Zentrum: [710420.86, 247074.2]

© GIS-ZH, Kanton Zürich, 01.06.2016 14:09:19

Diese Karte stellt einen Zusammenschluss von amtlichen Daten verschiedener Stellen dar. Keine Garantie für Richtigkeit, Vollständigkeit und Aktualität. Rechtsverbindliche Auskünfte erteilen allein die zuständigen Behörden. Darf nicht für Baueingaben verwendet werden. Katasterpläne Amtliche Vermessung können beim örtlichen Nachführungs-Geometer bezogen werden.



Kanton Zürich  
GIS-Browser (<http://web.maps.zh.ch>)

**Amtliche Vermessung in Farbe**




Volkswirtschaftsdirection des Kantons Zürich  
Amt für Verkehr (AFV)  
Infrastrukturplanung  
Postfach  
8090 Zürich

10.6.16

*[Signature]*

Bauma, Seewadel  
Fussgängerübergang  
Stegstr. km 19.90-20.40

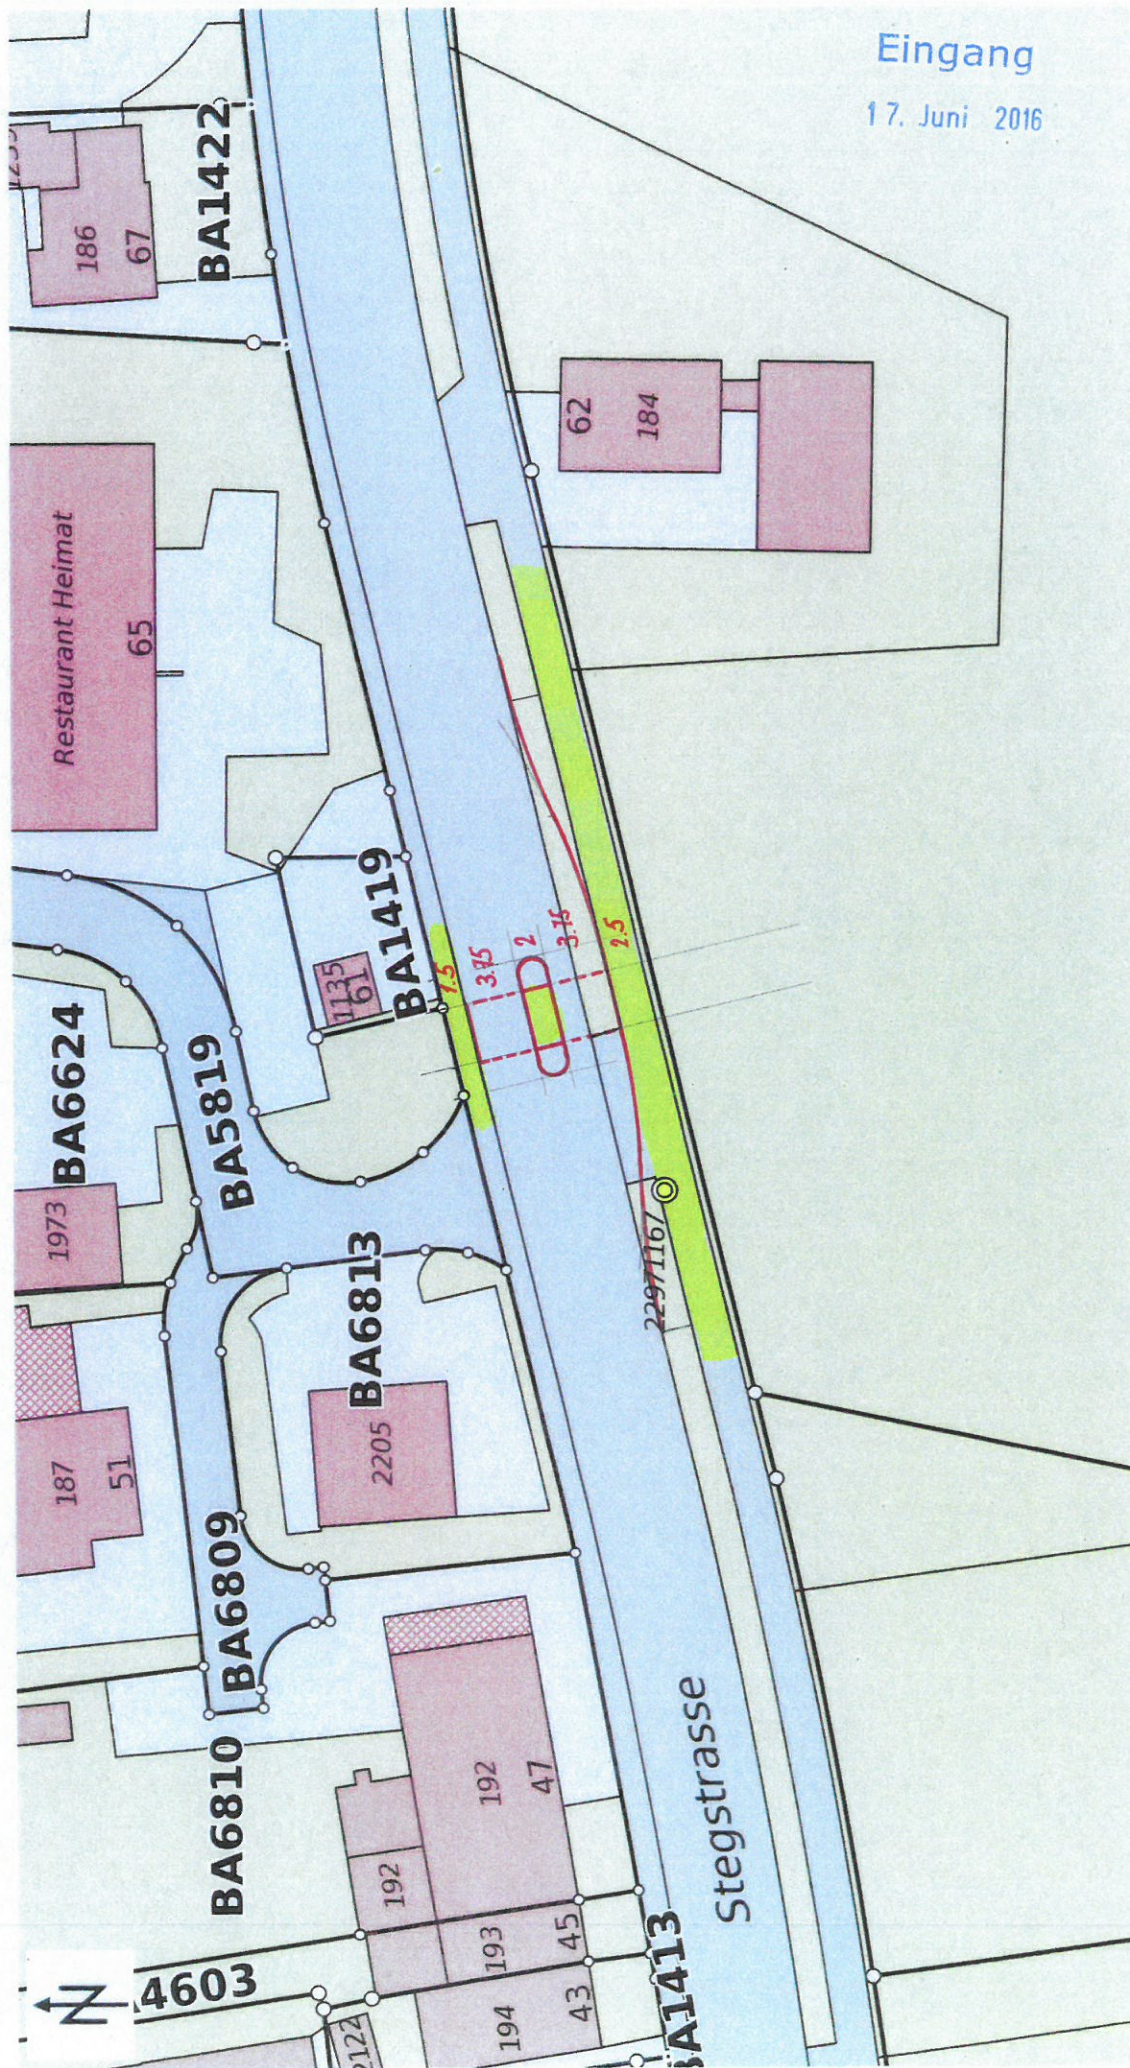

© GIS-ZH, Kanton Zürich, 01.06.2016 14:07:21

Diese Karte stellt einen Zusammenschluss von amtlichen Daten verschiedener Stellen dar. Keine Garantie für Richtigkeit, Vollständigkeit und Aktualität. Rechtsverbindliche Auskünfte erteilen allein die zuständigen Behörden.  
Darf nicht für Baueingaben verwendet werden. Katasterpläne Amtliche Vermessung können beim örtlichen Nachführungs-Geometer bezogen werden.

Massstab 1:500



Zentrum: [710302.74, 247056.52]



Kanton Zürich  
GIS-Browser (<http://web.maps.zh.ch>)


## Amtliche Vermessung in Farbe



Volkswirtschaftsdirektion des Kantons Zürich  
Amt für Verkehr (AFV)  
Infrastrukturplanung  
Postfach  
8090 Zürich

10.6.16 for

Bauma, Seewadel  
Eingangstor  
Hegstr. Am 19.30-20.40

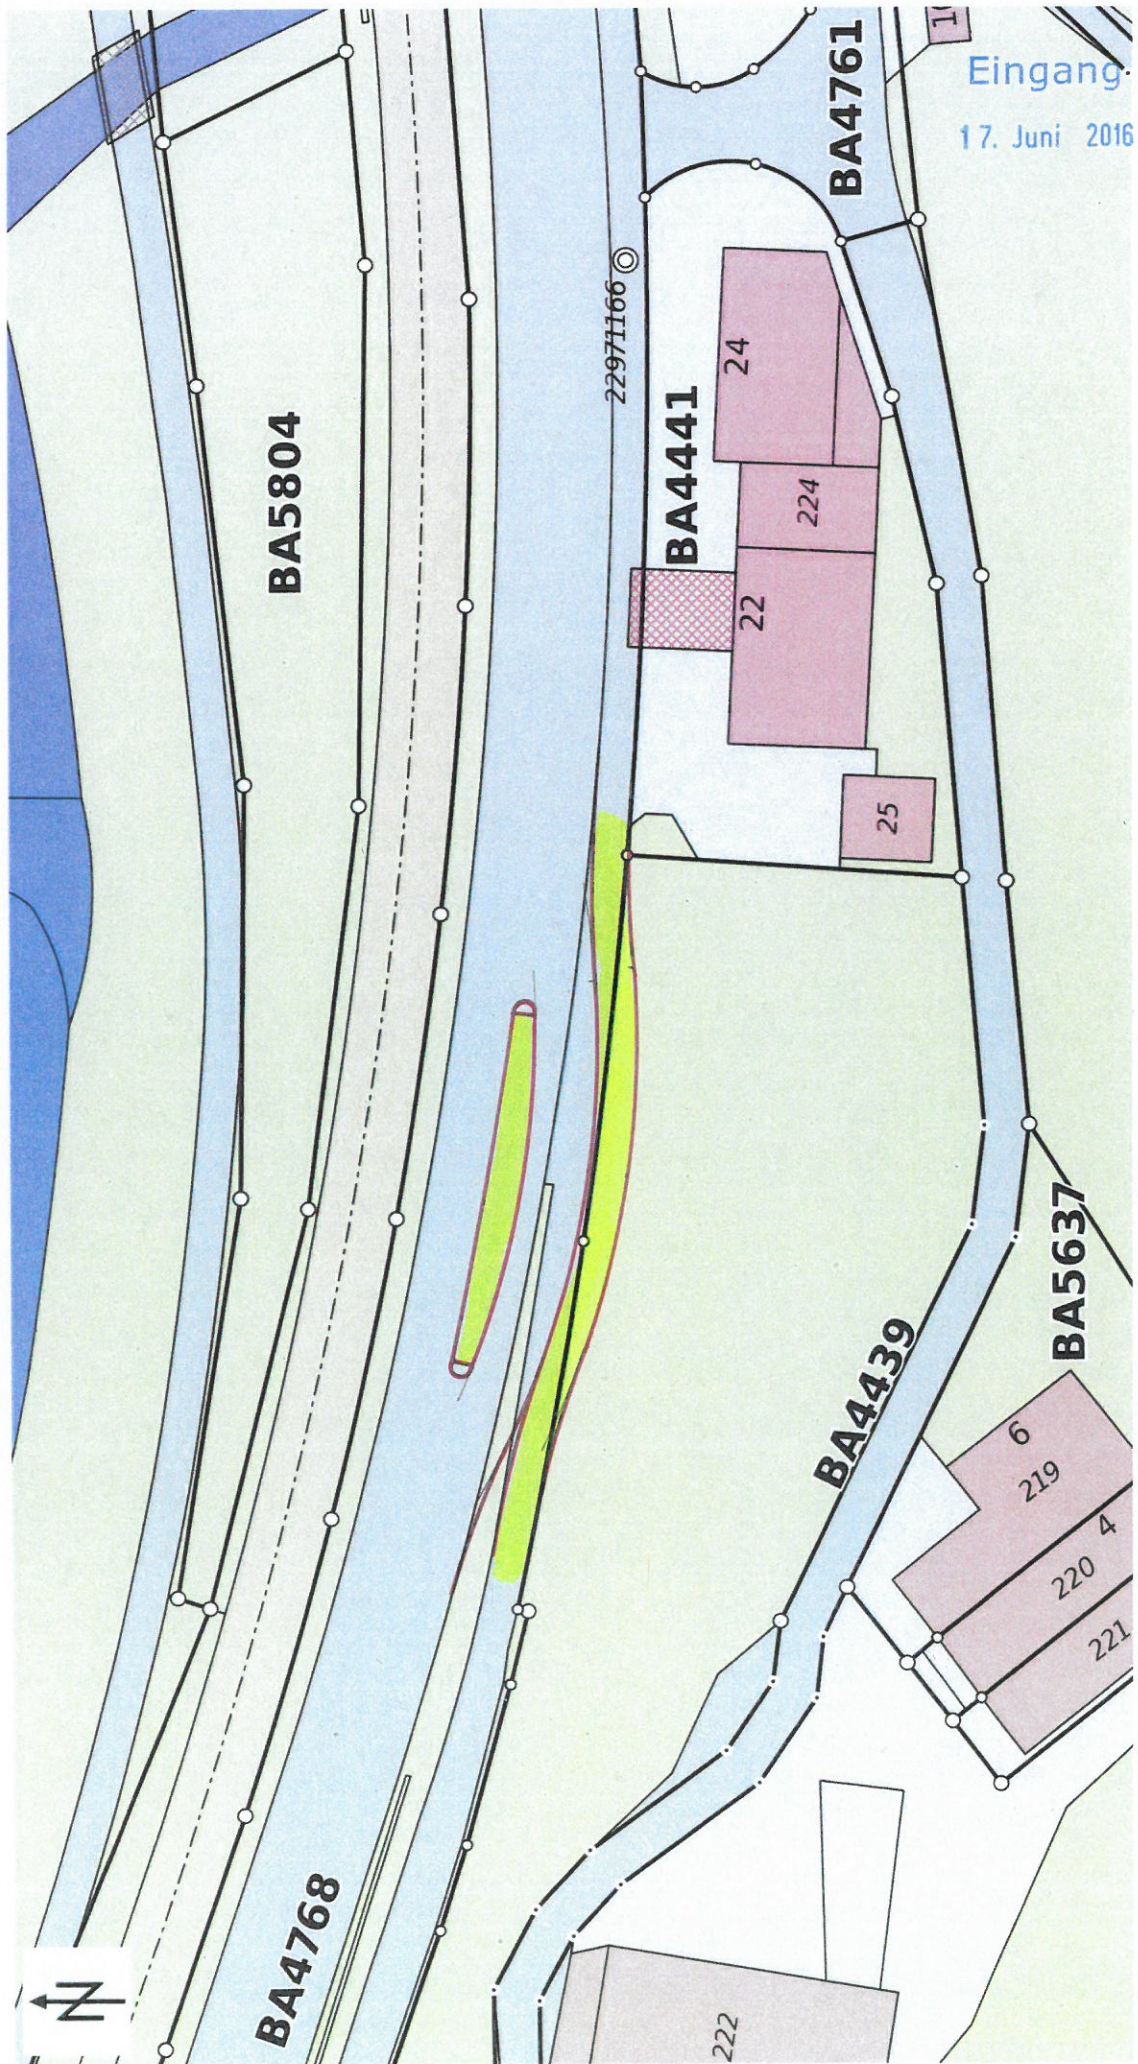

© GIS-ZH, Kanton Zürich, 01.06.2016 14:05:23

Diese Karte stellt einen Zusammenschluss von amtlichen Daten verschiedener Stellen dar. Keine Garantie für Richtigkeit, Vollständigkeit und Aktualität. Rechtsverbindliche Auskünfte erteilen allein die zuständigen Behörden. Darf nicht für Baueingaben verwendet werden. Katasterpläne Amtliche Vermessung können beim örtlichen Nachführungs-Geometer bezogen werden.

Massstab 1:500

0 5 10 15m

Zentrum: [709954.76,247023.86]