


Revisionen

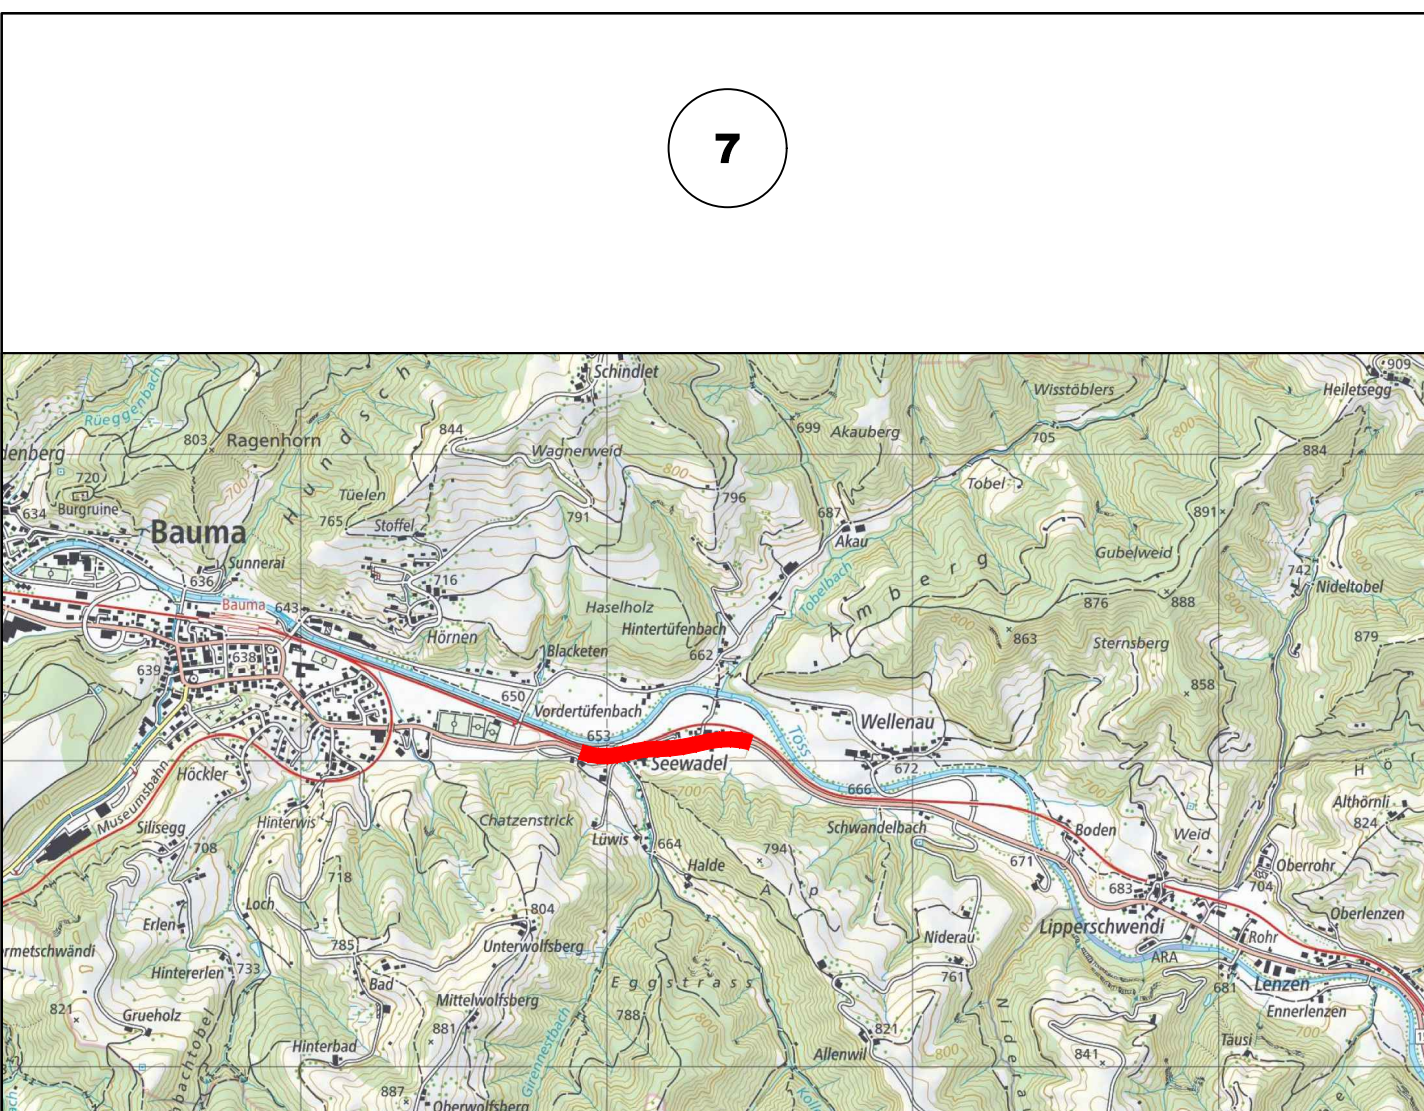

Version	Vorname	Nachname	Visum	Bemerkungen	Format	Plan Nummer
0	31.05.21	Daniel Grob			45/168	502-27
A						
B						
C						
D						

Kanton Zürich
Bauinspektion
Tiefbauamt

Projektieren und Realisieren
Strasseninspektorat

Bearbeitungsstufe: **Bauprojekt**

Gemeinde: **297 Bauma**

Strasse: **15 Stegstrasse**

Strecke: **Seewadel**

km / Bauwerk: **19.900 - 20.470**

Vorhaben: **Fussgängerschutzinsel, Eingangstore, Instandsetzung**

Längenprofil 1:500/50

Projekt Nummer: **848-82008**

GROB Ingenieure AG

Ingenieurbüro für Tiefbau und Planung

8623 Wetzikon Bahnhofstrasse 267 Telefon 044 939 19 39 info@grob.me

