


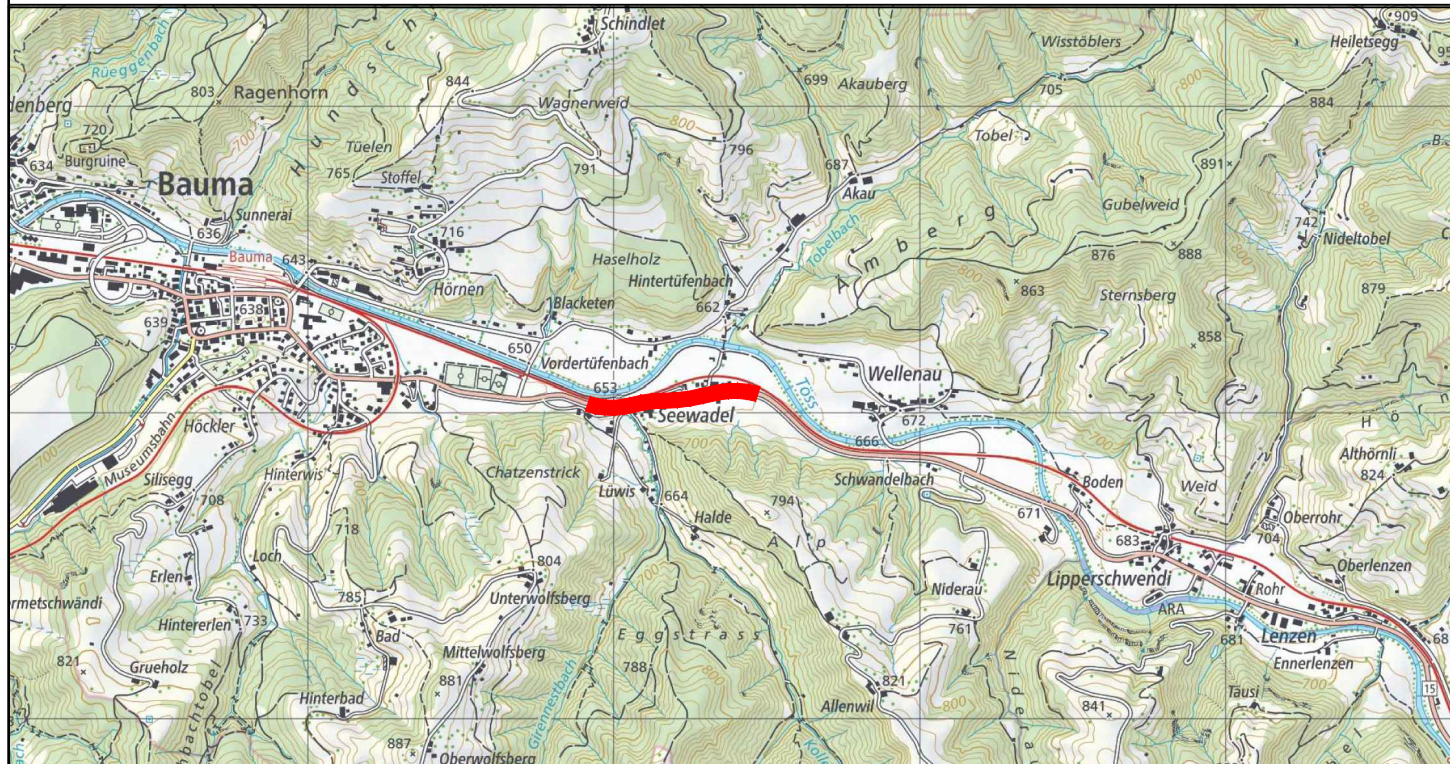

Version	Verfasser	Datum	Name	Visum	Bemerkungen	Format	Plan Nummer
0	31.05.21	Daniel Grob				60/126	502-31
A							
B							
C							
D							

Kanton Zürich
Baudirektion
Tiefbauamt

Projektieren und Realisieren
Strasseninspektorat

Bearbeitungsstufe: **Bauprojekt**

Gemeinde: **297 Bauma**

Strasse: **15 Stegstrasse**

Strecke: **Seewadel**

km / Bauwerk: **19.900 - 20.470**

Vorhaben: **Fussgängerschutzinsel, Eingangstore, Instandsetzung**

Landerwerbsplan 1:500

Projekt Nummer: **84S-82008**

GROB Ingenieure AG

Ingenieurbüro für Tiefbau und Planung
8623 Wetzikon Bahnhofstrasse 267 Telefon 044 939 19 39 info@grob.me

Legende



Ordnungsnummer

BA4768

Kataster-Nr.

Polit. Gde. Bauma

Grundeigentümer

ca. 207 m²

Landerwerbsfläche




möglicher Landabtausch (schmal anitreten, breit abitreten)

Kernzone


Zonentyp Bau- und Zonenordnung



Zonengrenze

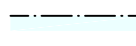

Verkehrsbaulinie

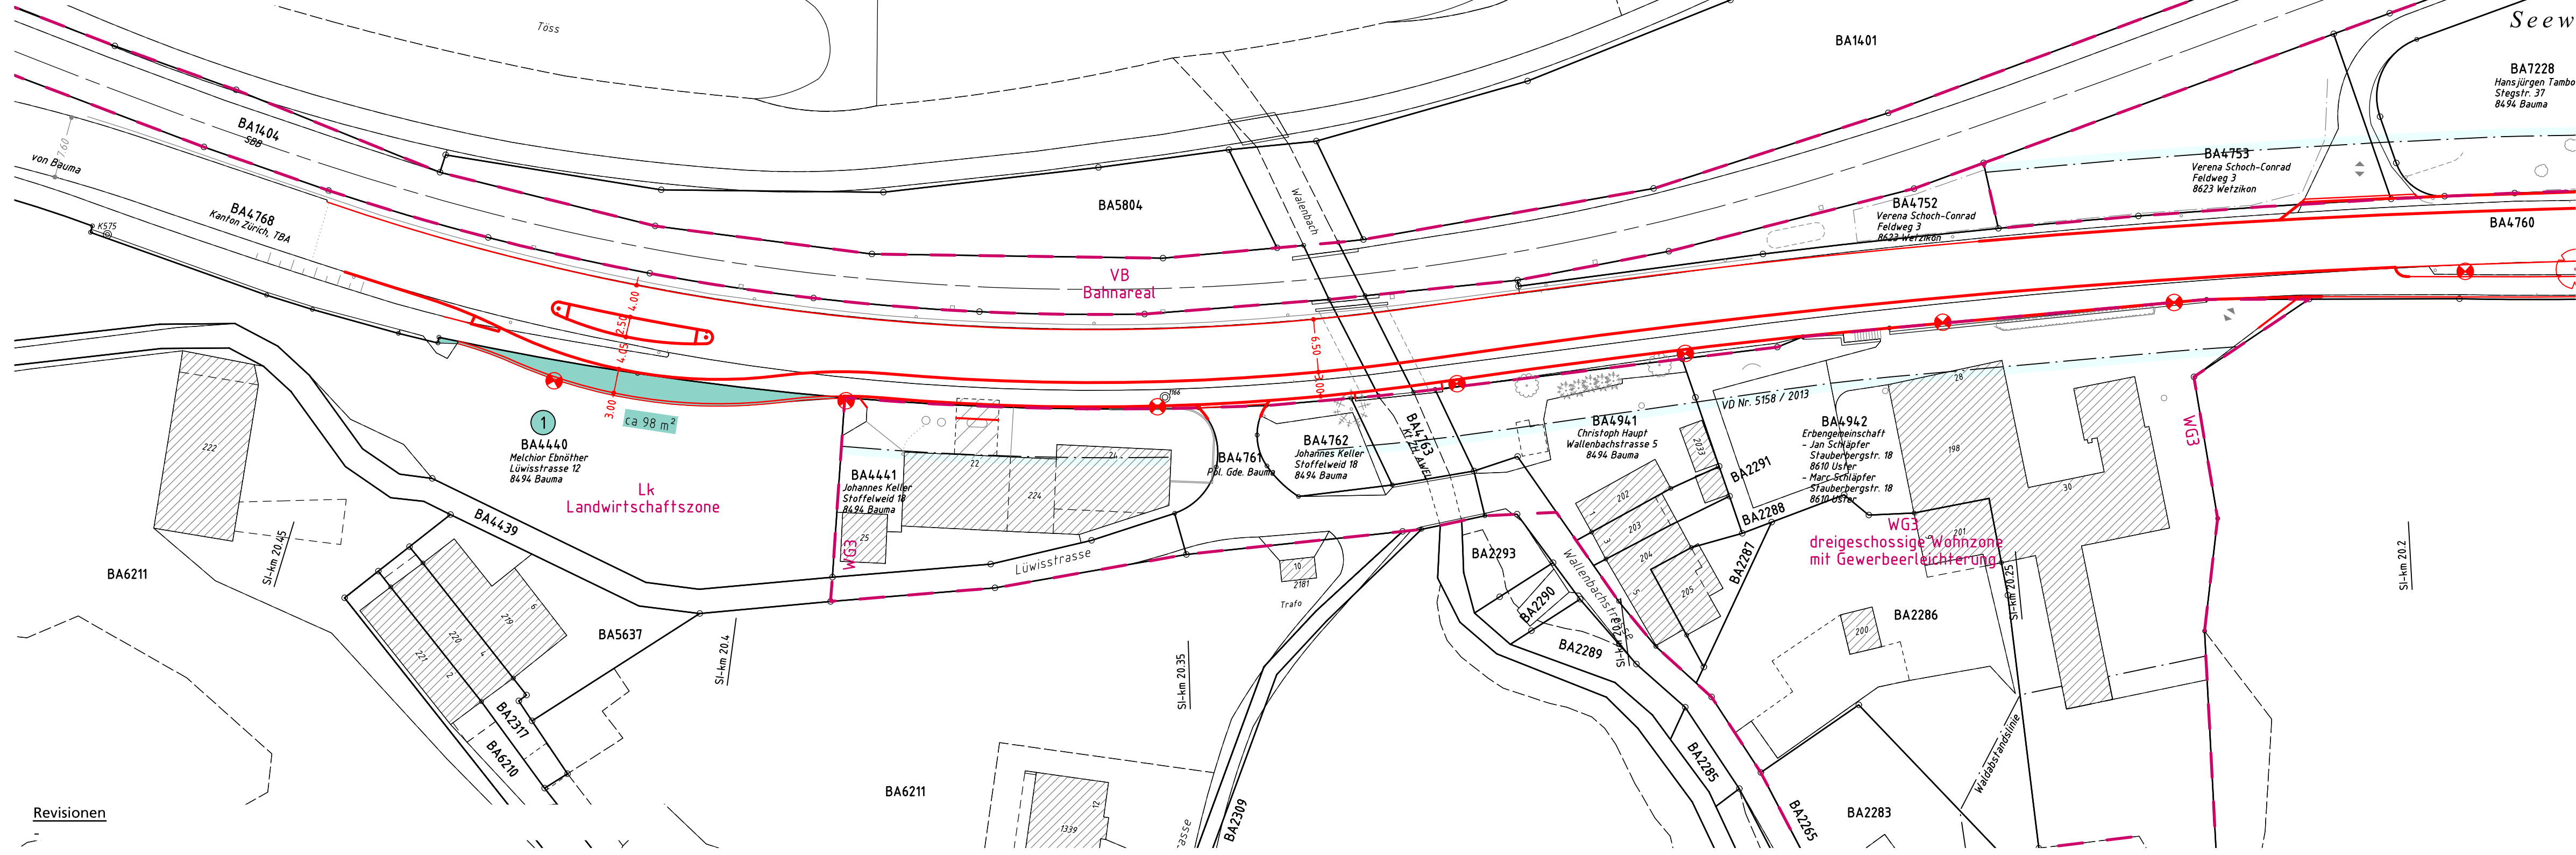

Revisionen

