


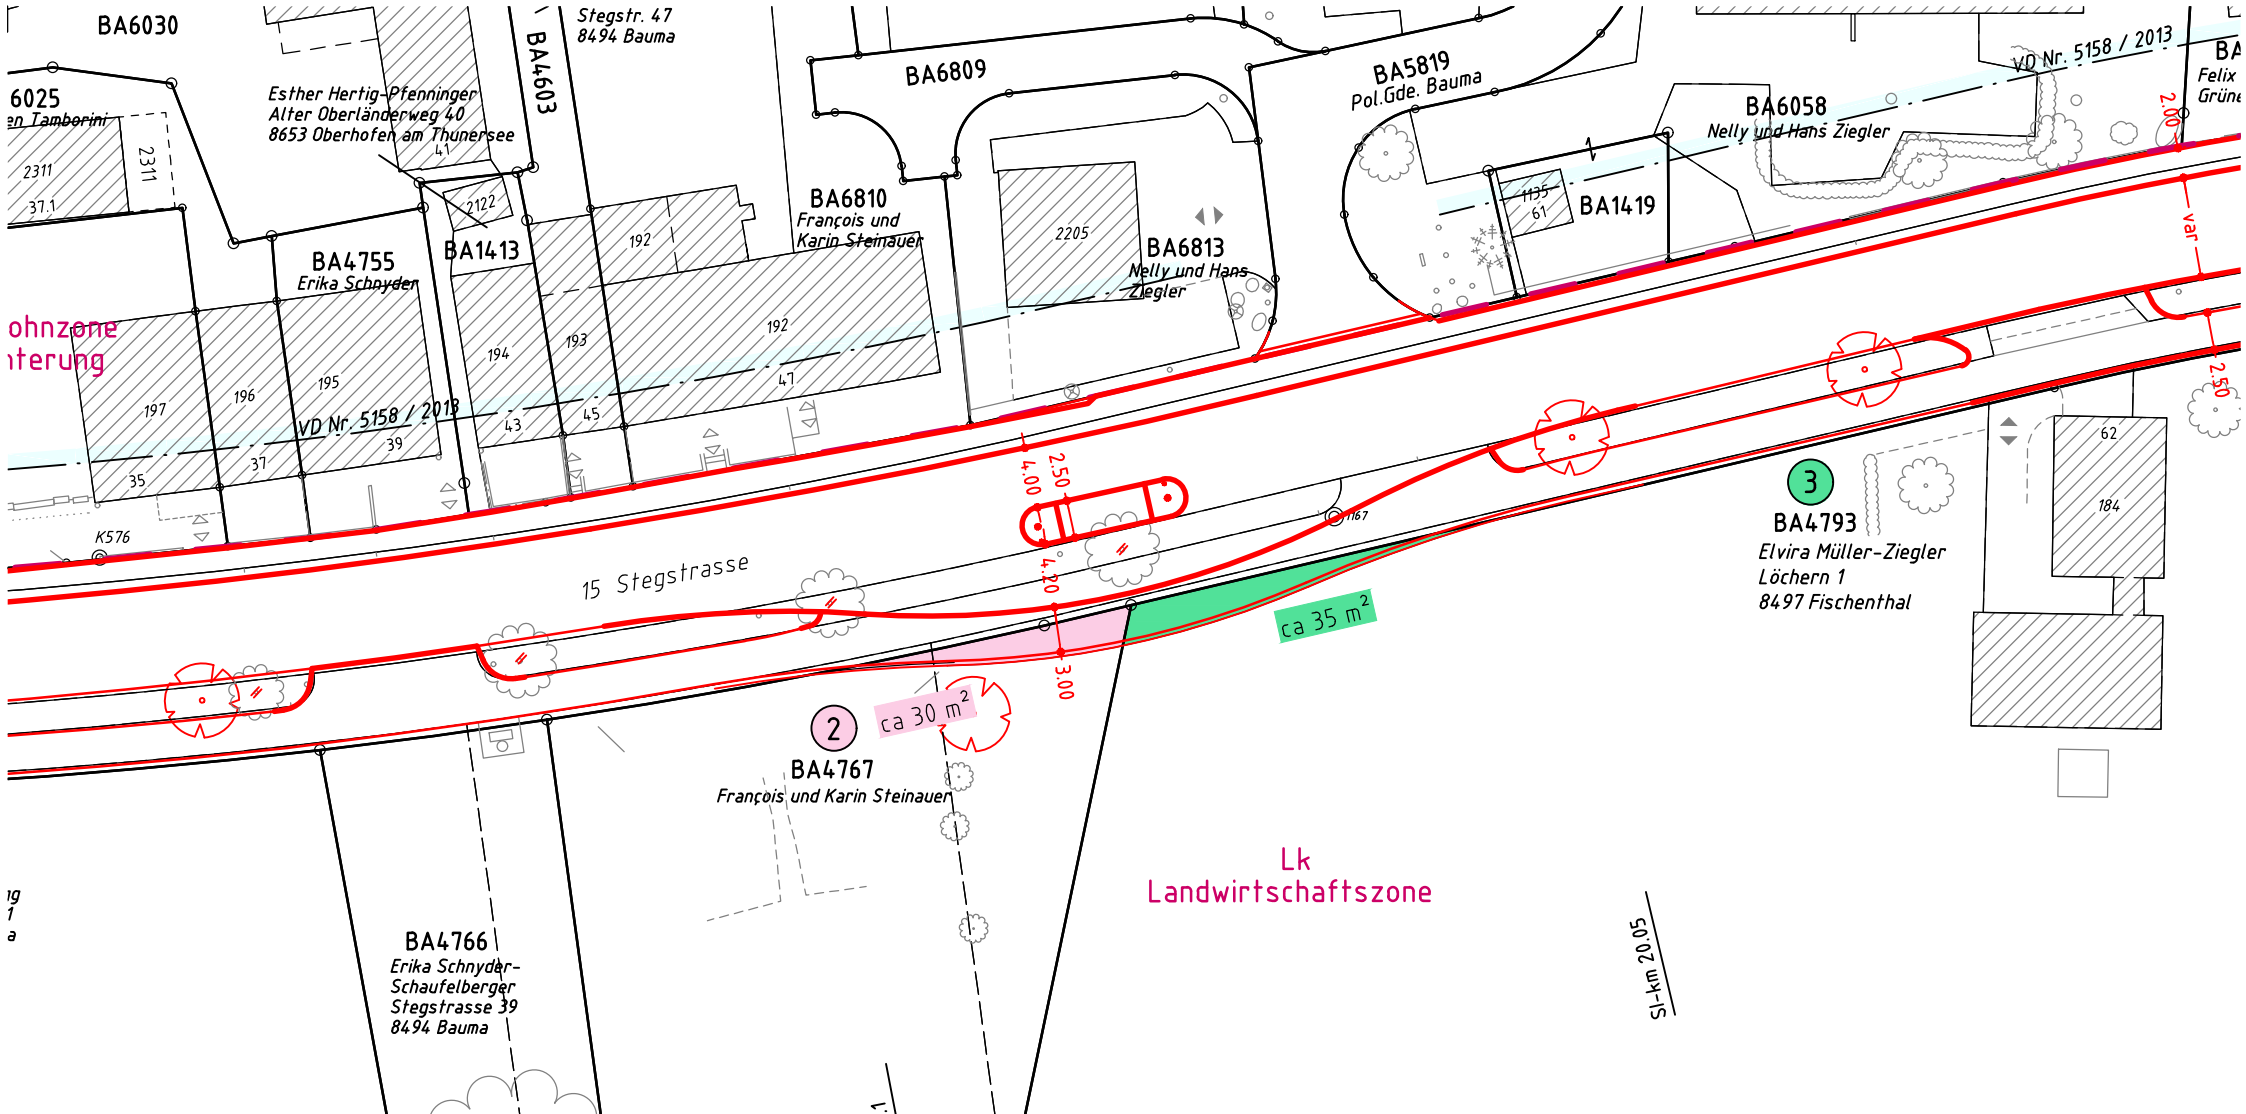

 Kanton Zürich Baudirektion Tiefbauamt Projektieren und Realisieren	Landerwerbsplan		
Projektverfasser GROB Ingenieure AG Bahnhofstrasse 267 8623 Wetzikon	Kat. Nr.	BA4767	
	Gemeinde	Bauma	
	Projekt Nr.	84S-82008	Plan Nr. 502-31.2
	Massstab	1:500	Datum / Vis 31.05.21 / dg
Kanton Zürich, Baudirektion Landerwerb Datum _____	Grundeigentümer		
	Datum	_____	
	Unterschrift/en		