


13

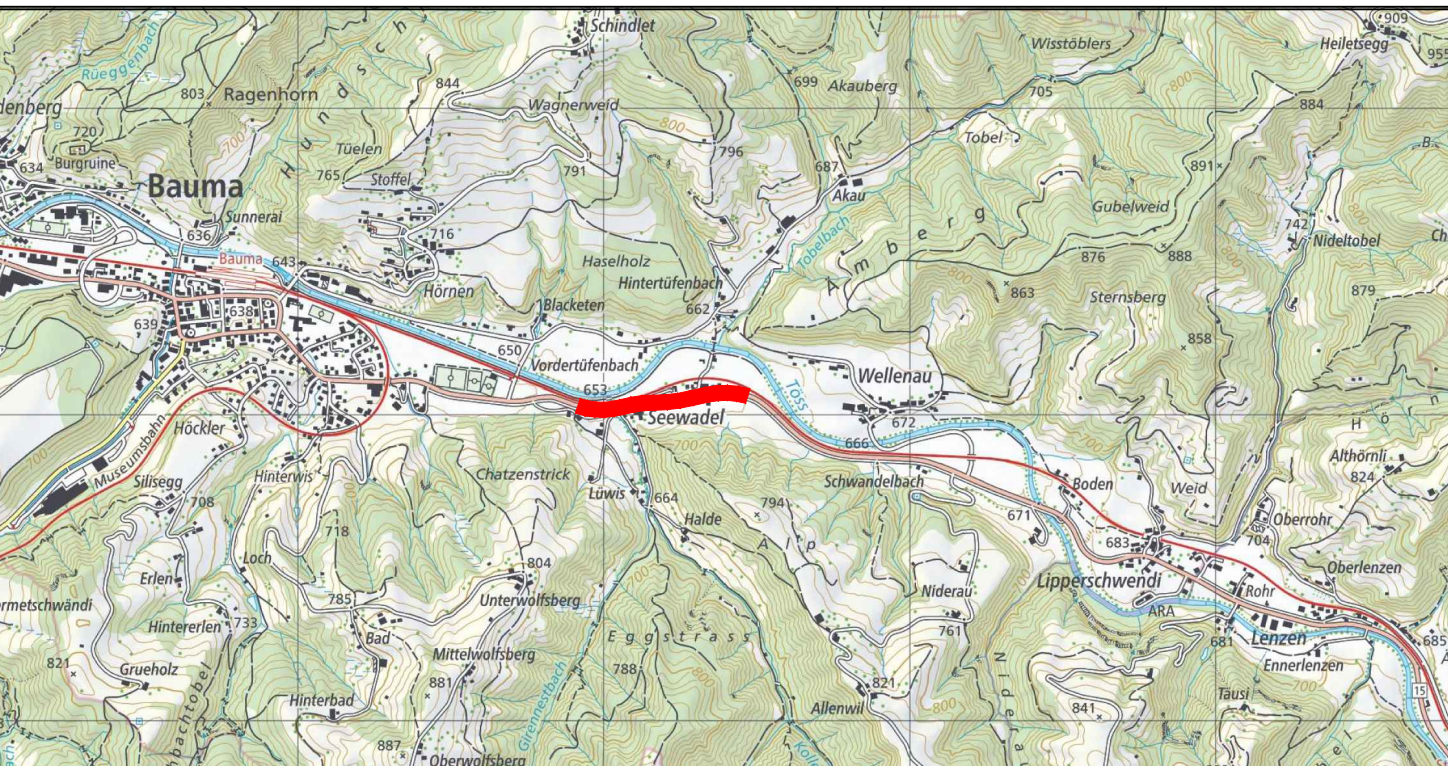

Version	Verfasser	Name	Visum	Bemerkungen	Format	Plan Nummer
0	31.05.21	Daniel Grob			60/126	592-33
A						
B						
C						
D						



Kanton Zürich
Baudektion
Tiefbauamt

Projektoren und Realisieren
Strasseninspektorat

Bearbeitungsstufe: Bauprojekt

Gemeinde: 297 Bauma

Strasse: 15 Stegstrasse

Strecke: Seewadel

km / Bauwerk: 19.900 - 20.470

Vorhaben: Fussgängerschutzinsel, Eingangstore, Instandsetzung

Zustand Entwässerung 1:250

Projekt Nummer: 848-82008

GROB Ingenieure AG

Ingenieurbüro für Tiefbau und Planung

8623 Wetzikon Bahnhofstrasse 267 Telefon 044 939 19 39 info@grob.me

Projektverfasser

GROB Ingenieure AG

Ingenieurbüro für Tiefbau und Planung

8623 Wetzikon Bahnhofstrasse 267 Telefon 044 939 19 39 info@grob.me

