

Fussballclub Bauma
Stegstrasse 11, 8494 Bauma
Anbau Mädchengarderobe an best. Gebäude Assek.-Nr. 2182,
Stegstrasse 11, 8494 Bauma

Grundriss / Schnitt / Ansichten

MST.:	1:100
PL.-GR. :	42/59
DAT./GEZ. :	24.05.2022/cb
REV.:	.
PL.-NR. :	0222-01

UNTERDORFSTRASSE 32 CH – 8494 BAUMA
TEL. +41 (0) 52 397 11 11 E–MAIL: c.bosshard@archi–team.ch

ARCHI - TEAM CB GmbH
Planung + Bauleitung

Bauma, den



Die Bauherrschaft:

Der Nachbar:


Der Architekt:

LEGENDE:


- Bestehend
- Neu
- Abbruch

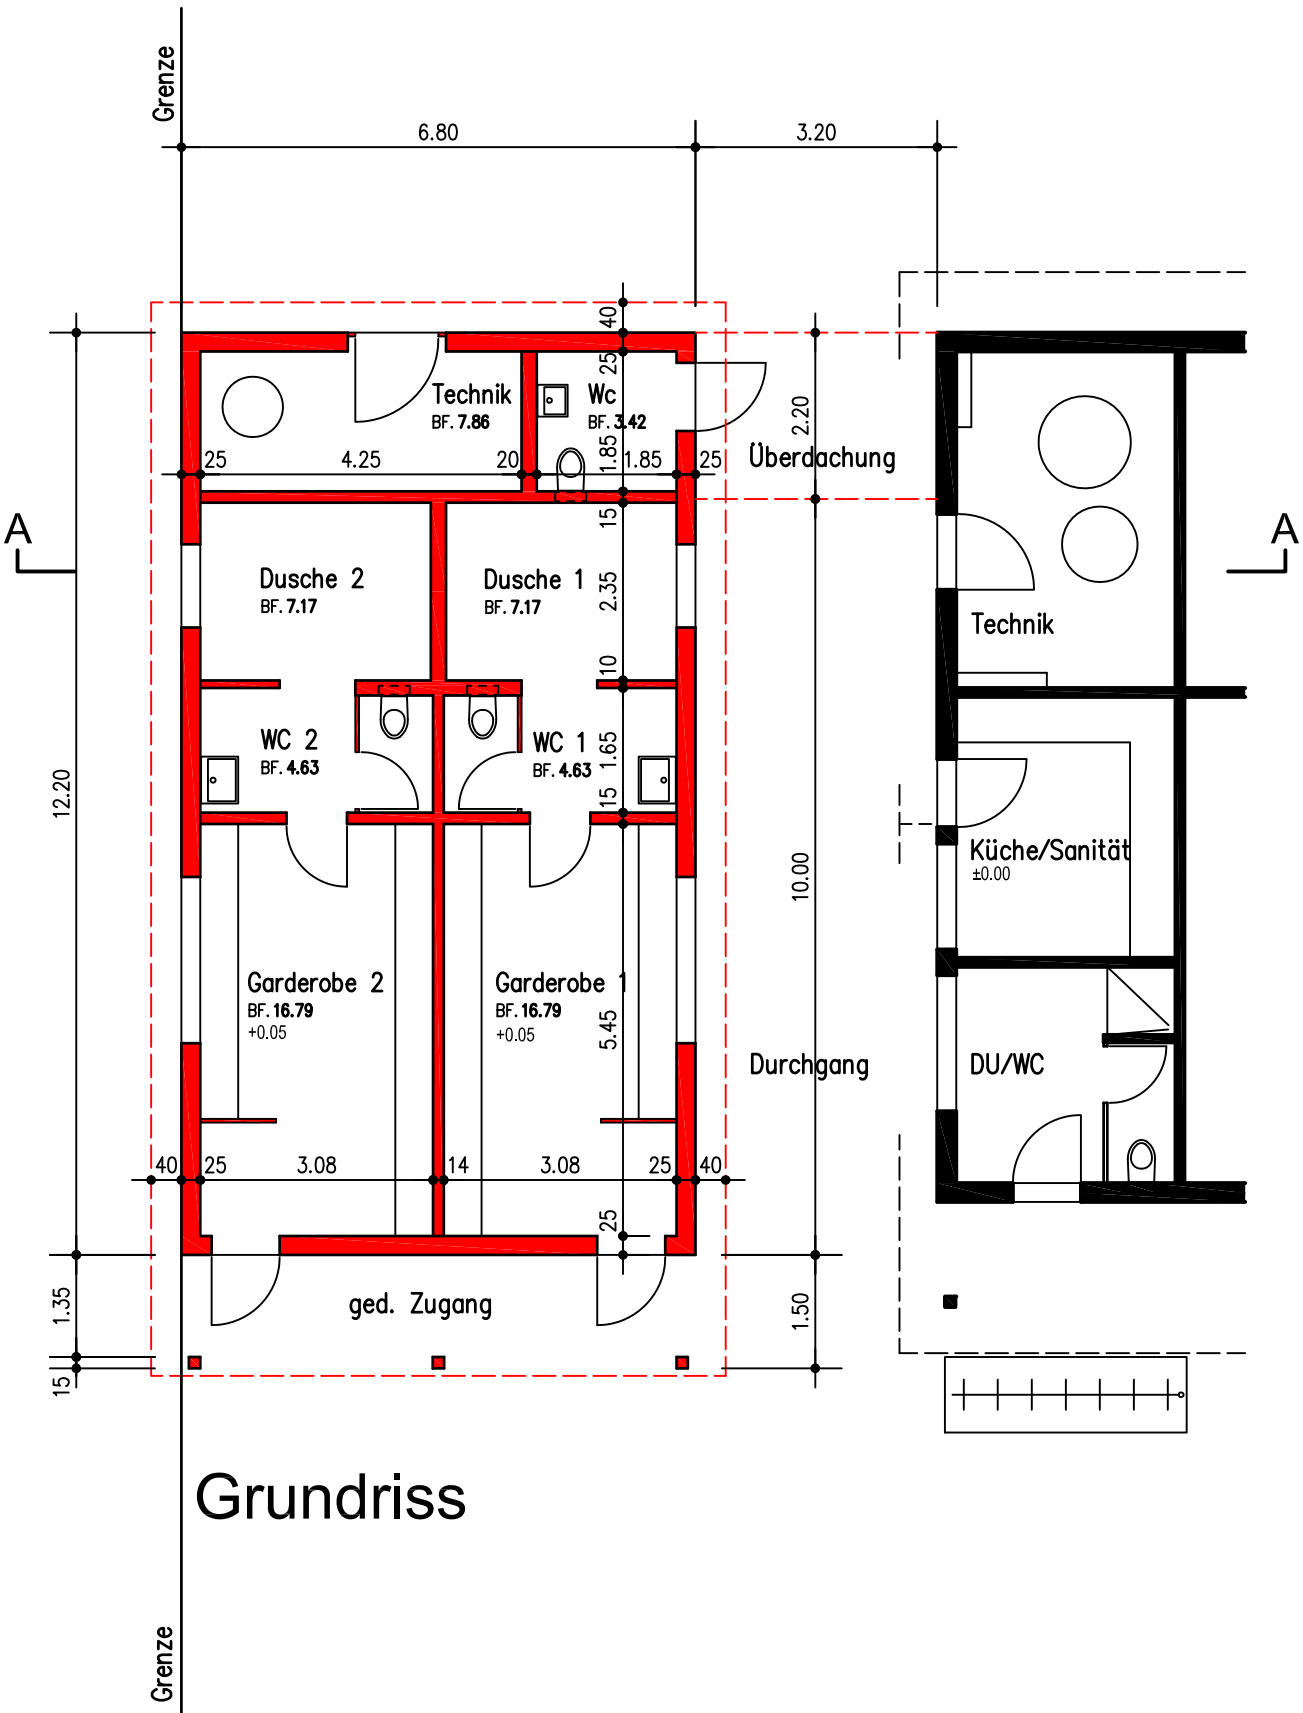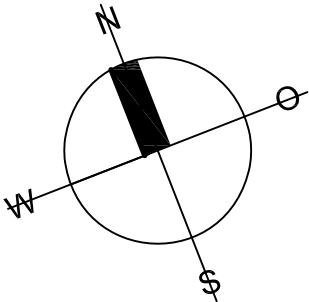


Grundriss

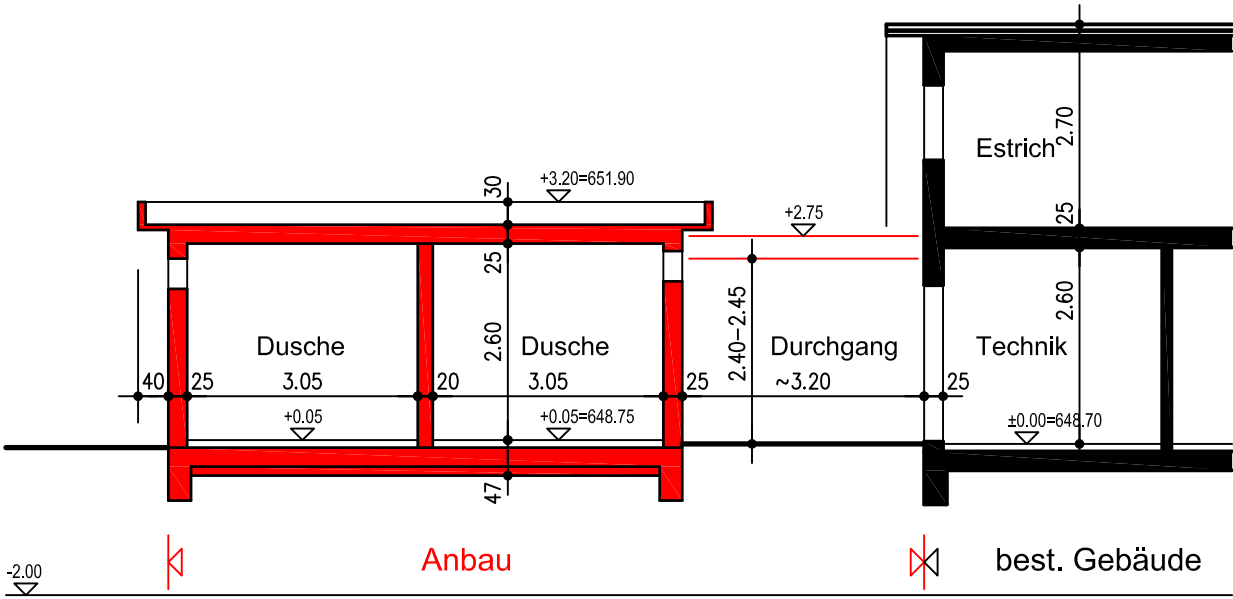


Schnitt A - A

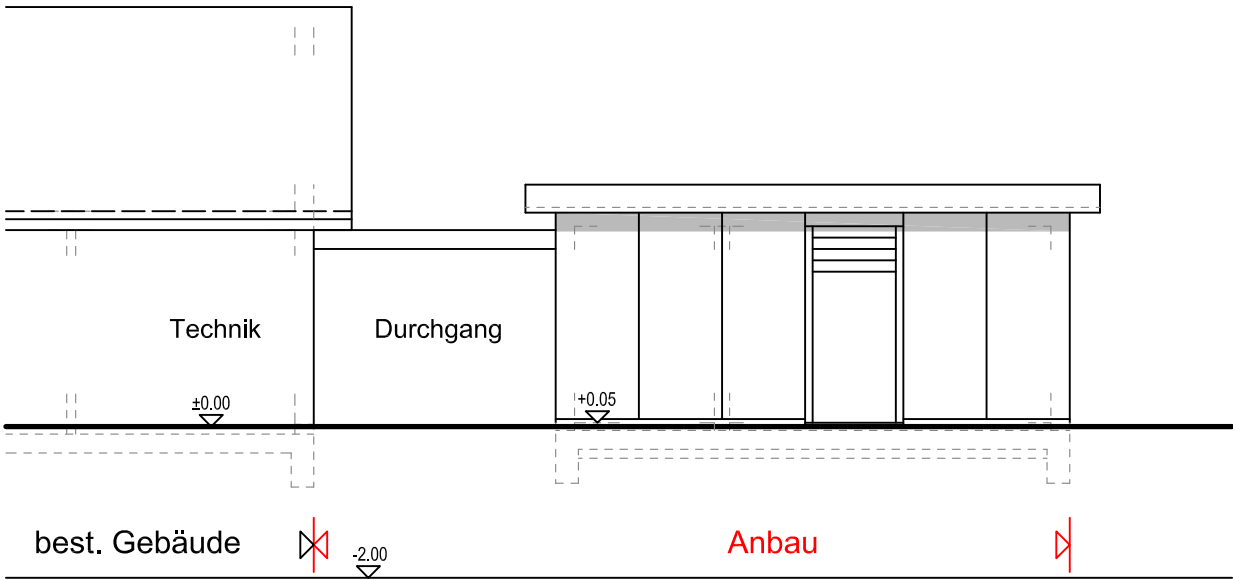


Ansicht Nord

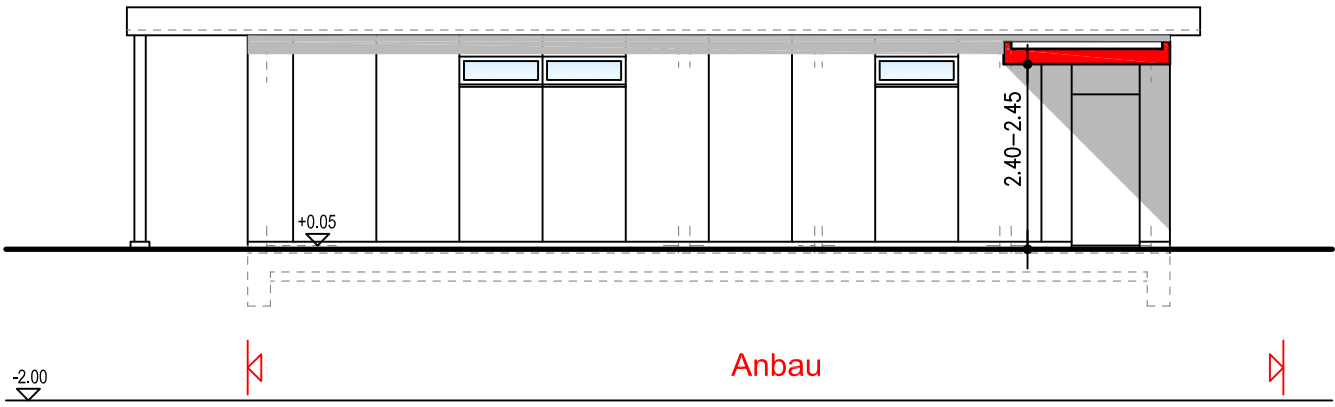

Ansicht Osten

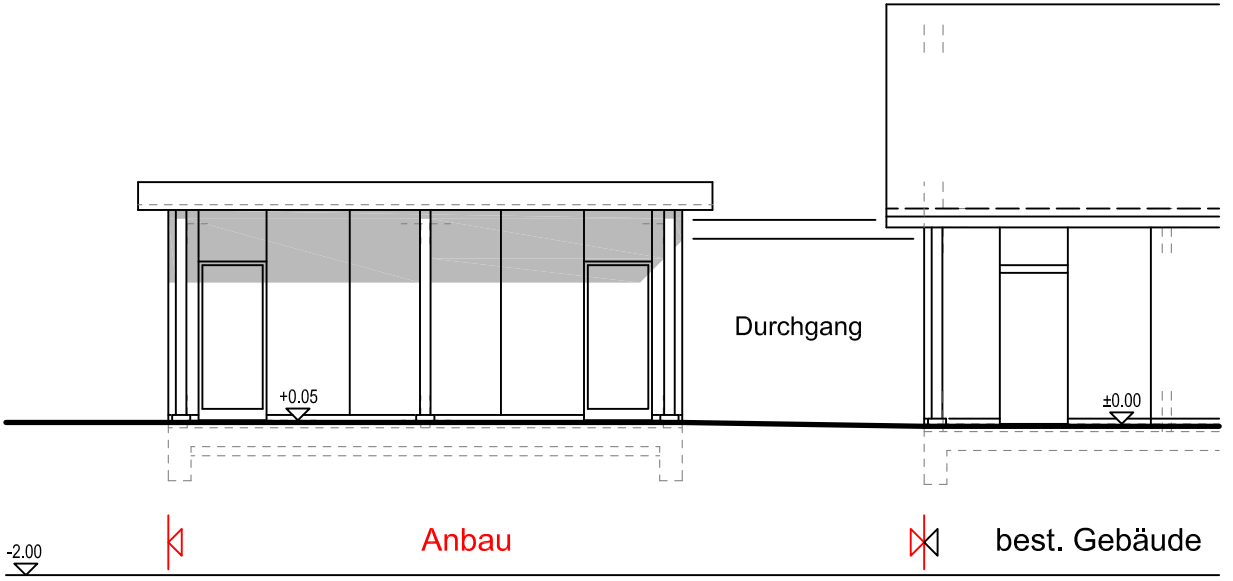

Ansicht Sued

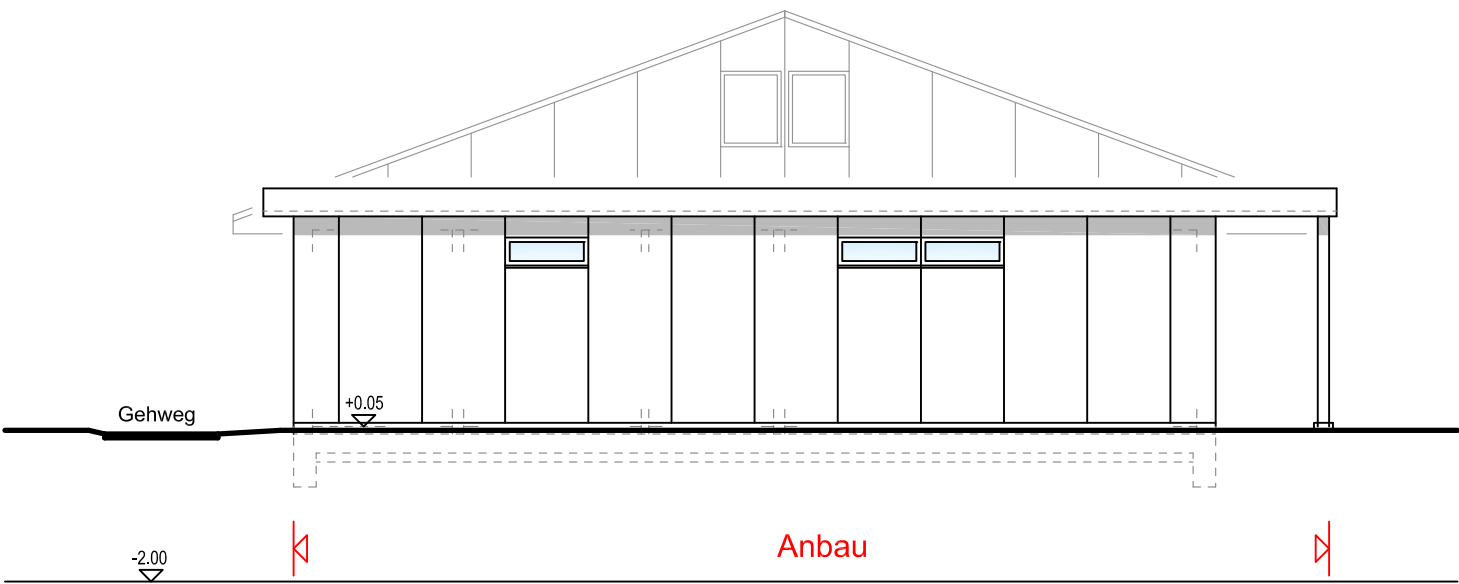

Ansicht Westen