

Bauprojekt
Erschliessung Gebiet Juckern, Saland
 Verlegung und Ausdolung Haselhaldenbach
 Öffentliches Gewässer Nr. 8289

Landerwerbsplan
Haselhaldenbach 1 : 200


Bauherrschaft : Gemeinde Bauma
 Dorfstrasse 41
 8394 Bauma

Forster Linsi AG Föhrenstrasse 5 Postfach 8330 Pfäfers ZH Telefon 044 / 952 17 00 E-mail info@fl-ach	Plan Nr. : 3970 - 160 B		
	Format : 60 / 147		
Genehmigung	Entw. MR	Gez. Db	Dat. 16.06.2023
	Geprüft MR	Datum	16.06.2023

REVISIONEN / ÄNDERUNGEN				
Nr.	VERÄNDERUNG / ERGÄNZUNG	ENTW.	GEZ.	DAT.
A	Anpassungen gem. Mail AWEL vom 03.08.2023	MR	mw	11.08.2023
B	Anpassungen Grundbuch	MR	Db	24.06.2023
C				
D				

Legende:

- 1 Ordnungsnr.
- BA 3702 Kataster - Nr.
- J. Jucker AG Grundeigentümer
- 40.00 m² an Bachparzelle abzutretende Fläche

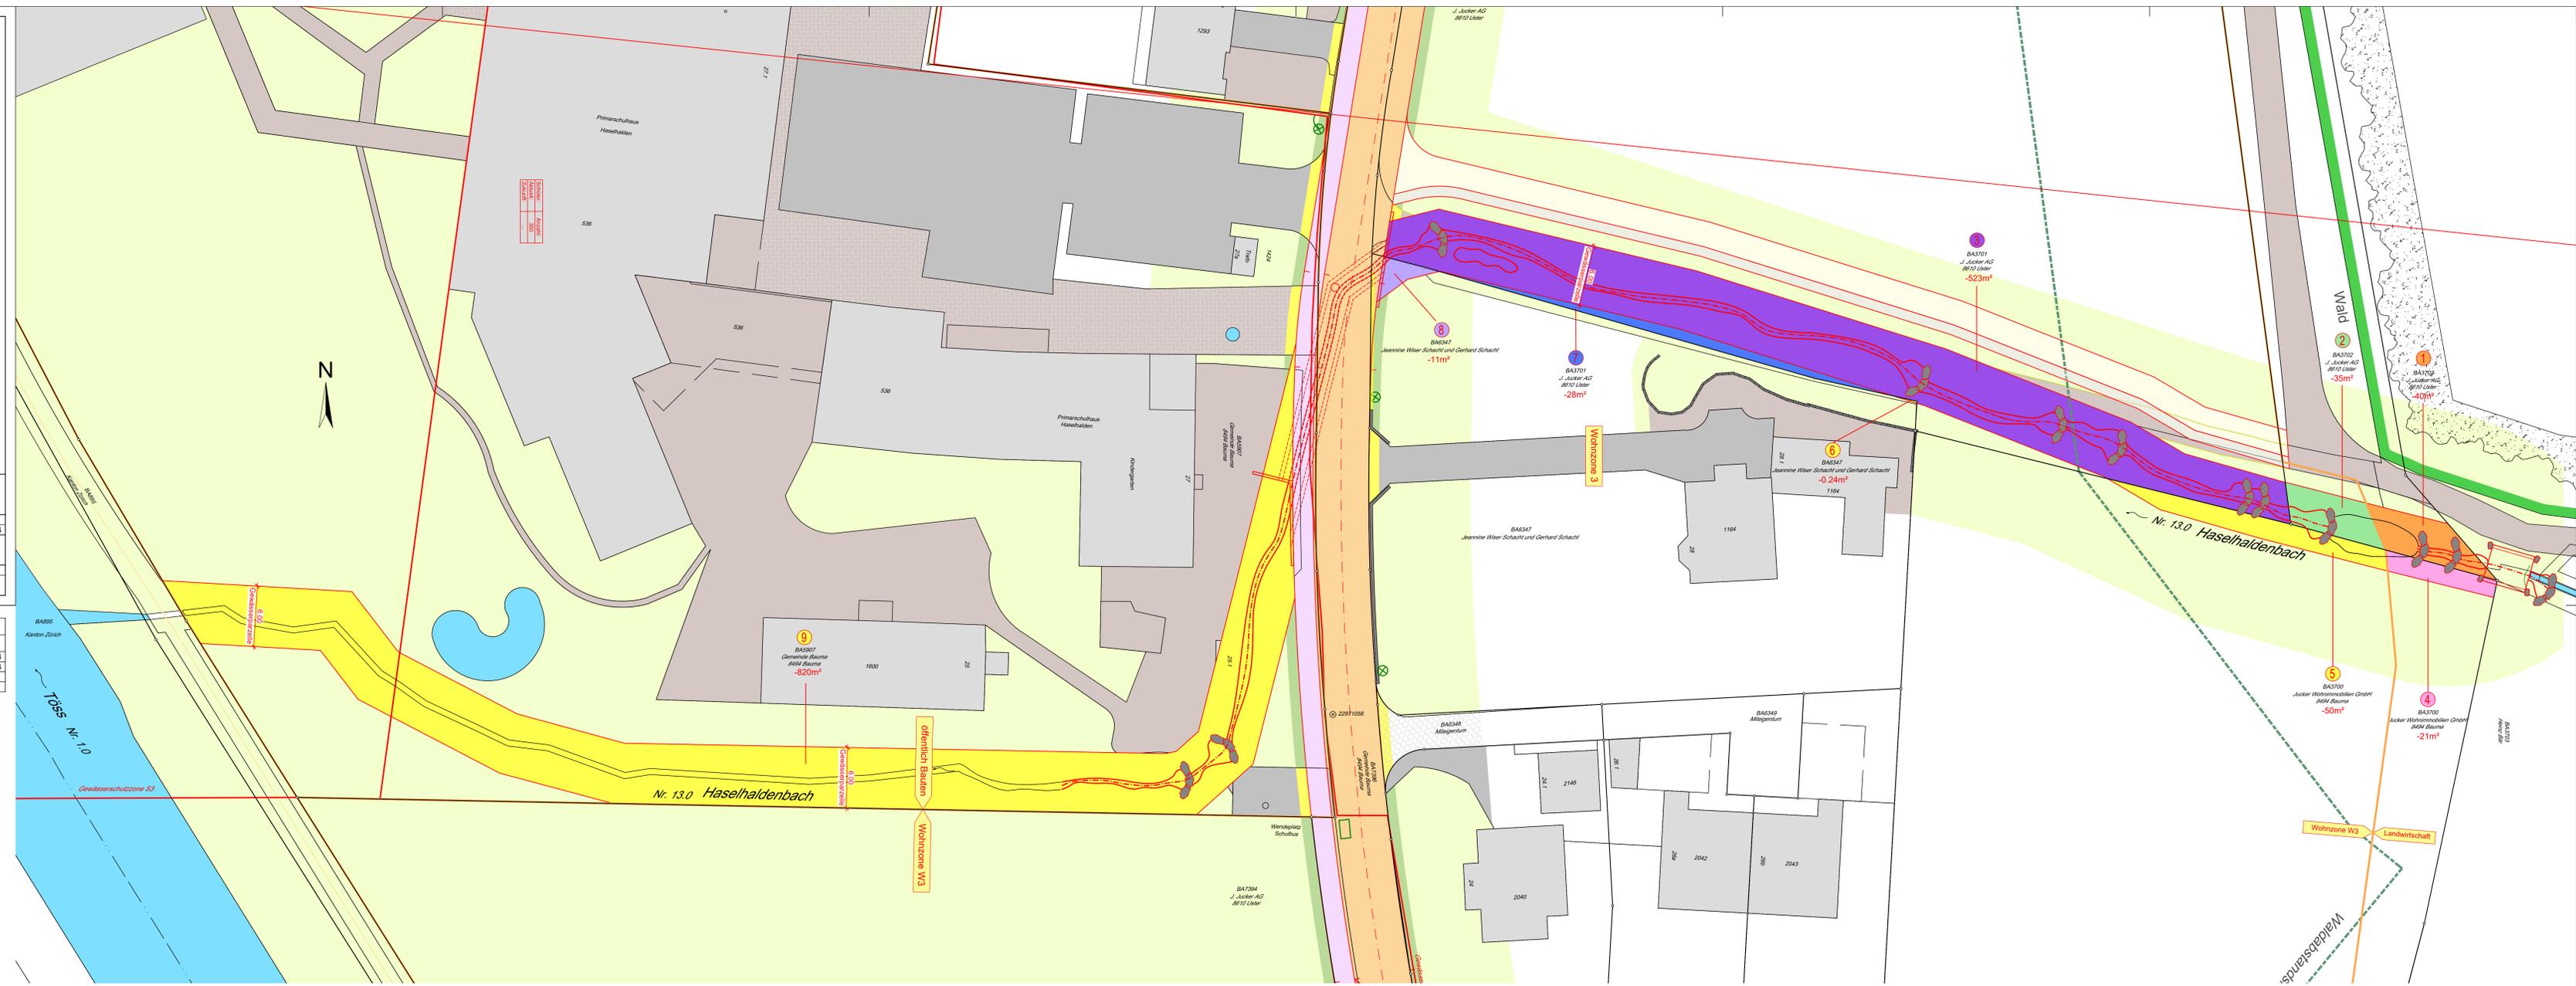

Grundeigentübertabelle

Grundeigentümer	Katastrernr.	Ordnungsnr.
J. Jucker AG	BA3702	1
J. Jucker AG	BA3702	2
J. Jucker AG	BA3701	3
Jucker Wohnimmobilien GmbH	BA3700	4
Jucker Wohnimmobilien GmbH	BA3700	5
Jeannine Wisler Schacht und Gerhard Schacht	BA 6347	6
J. Jucker AG	BA 3701	7
Jeannine und Gerhard Schacht	BA 6347	8
Gemeinde Bauma	BA 7281	9