

Auflageprojekt

Erschliessung Gebiet Juckern, Saland ZH

Oberbausanierung mit Neubau Gehweg

Öffentliche Planaufgabe
gemäss §16 und §17 Strassengesetz

Normalprofil 1 : 50

Bauherrschaft : Gemeinde Bauma
Dorfstrasse 41
8394 Bauma

Froh Wiesstrasse 5 / Postfach
8330 Pfäffikon ZH
Telefon 044 / 952 17 00
E-mail info@fo-li.ch

Plan Nr. : 3970 - 108

Format : 60 / 63


Entw.	Gez.	Dat.
MR	Db	28.07.2023

Genehmigung

Geprüft	Datum
MR	28.07.2023

REVISIONEN / ÄNDERUNGEN				
Nr.	VERÄNDERUNG / ERGÄNZUNG	ENTW.	GEZ.	DAT.
A				
B				
C				
D				

Profil 4, 75.00

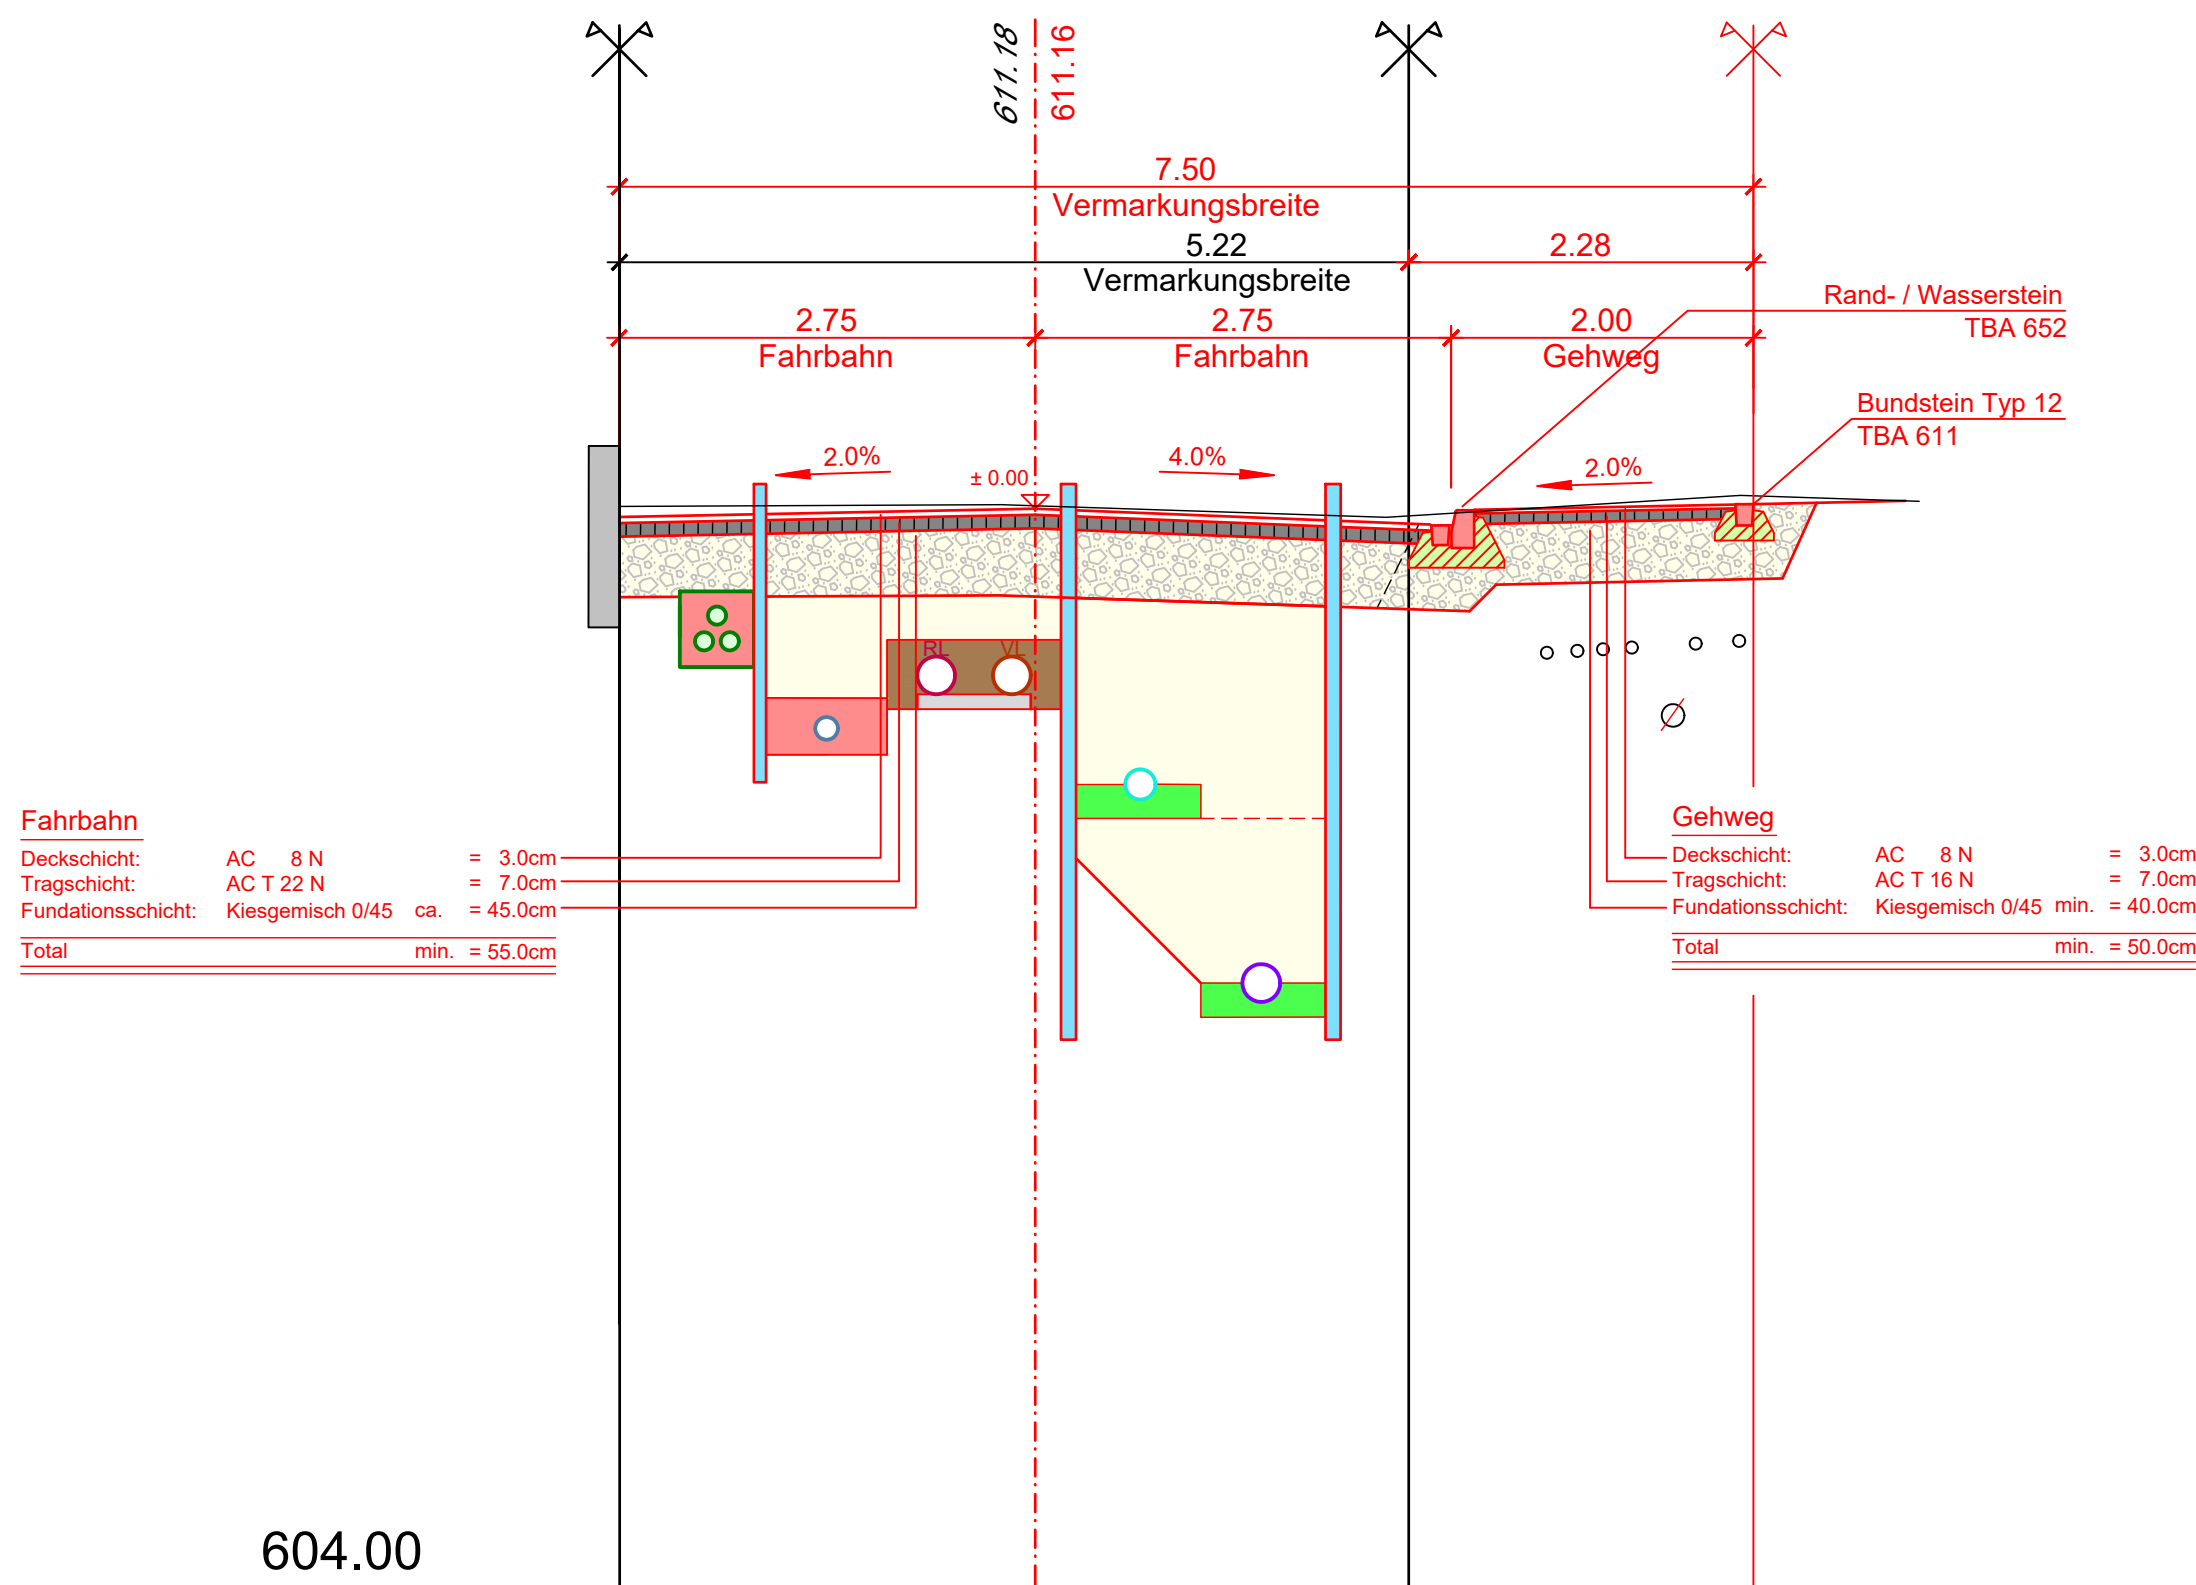

Profil 16, 310.62

