


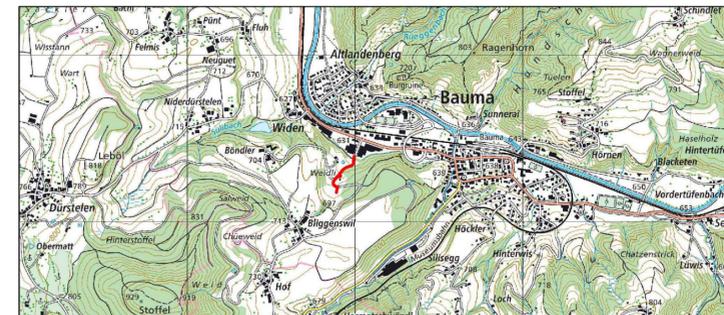

# Ersatz Quellwasserpumpwerk Weidli

Situation 1:500





Bauprojekt

## Legende :

- Wasserleitung bestehend
- Wasserleitung neu
- Schieber / Klappe / Anbohrventil
- Hydrant
- Schmutzabwasser bestehend
- Schmutzabwasser neu
- Regenabwasser bestehend
- Regenabwasser neu
- Elektrizität bestehend
- Steuerkabel bestehend
- Steuerkabel neu
- Schutzzone S1 (Fassungsbereich)
- Schutzzone S2 (Engere Schutzzone)
- Schutzzone S3 (Weitere Schutzzone)


700.70 m ü.M. Wasserspiegel Reservoir Brandholz Zone Dorf  
 640 - 662 m ü.M. Höhe Versorgungsgebiet Bliggenswilerstrasse

Index	Datum / Gez:	Bemerkung:
-	15.12.2024 / MS	Grundplan
a	-	-
b	-	-
c	-	-

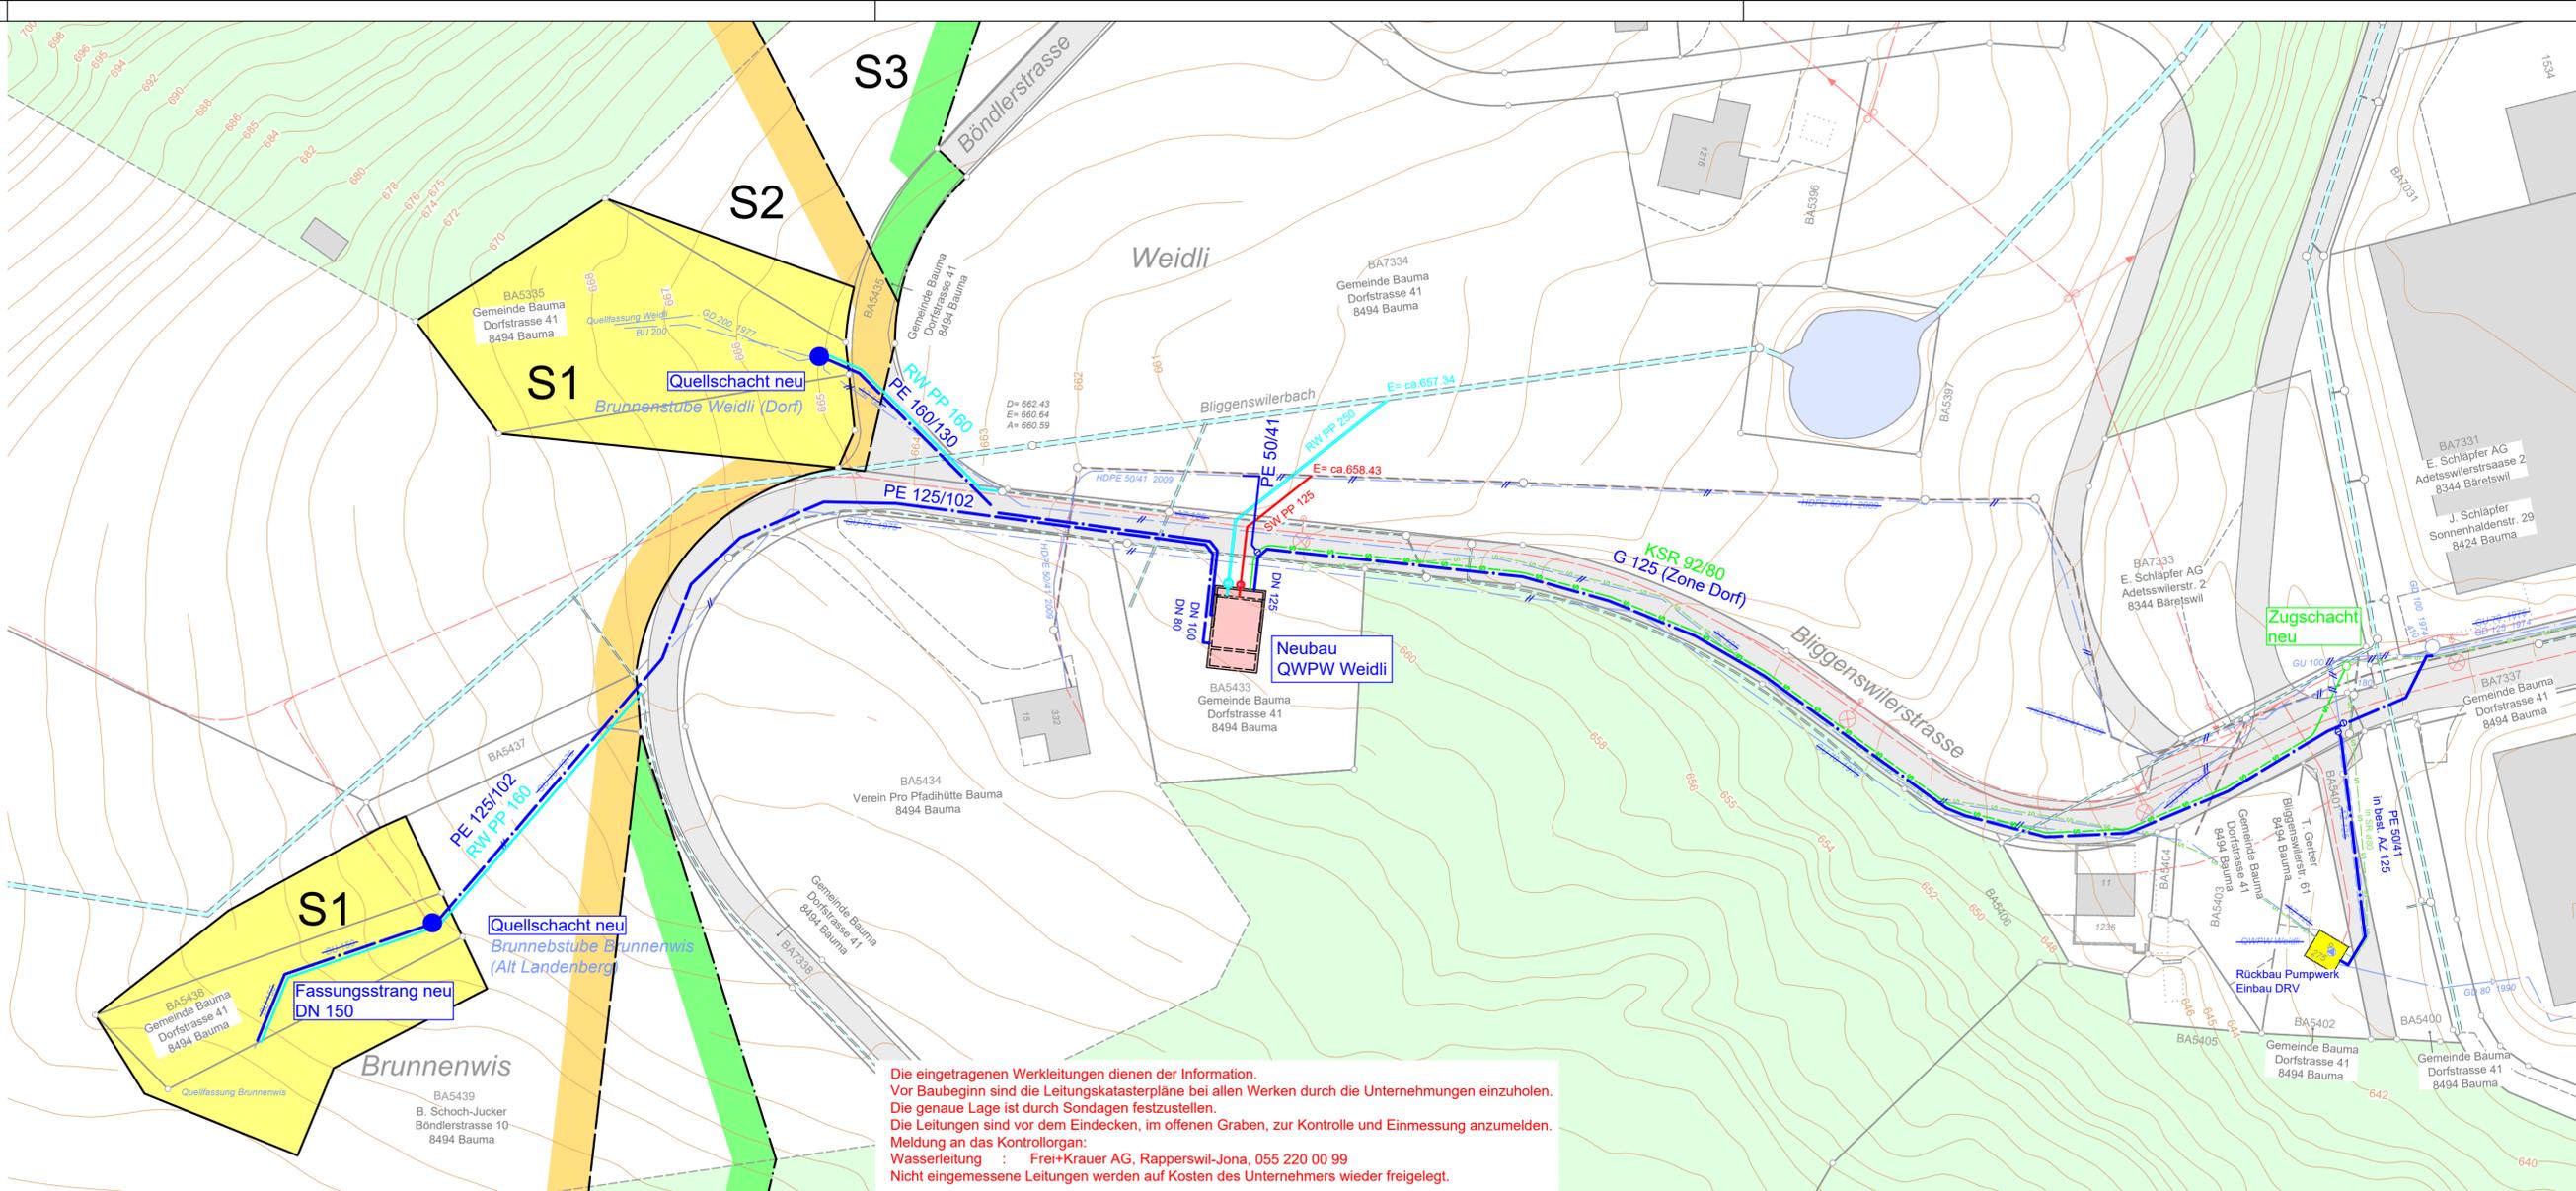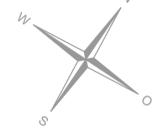


Die eingetragenen Werkleitungen dienen der Information.  
 Vor Baubeginn sind die Leitungskatasterpläne bei allen Werken durch die Unternehmungen einzuholen.  
 Die genaue Lage ist durch Sondagen festzustellen.  
 Die Leitungen sind vor dem Eindecken, im offenen Graben, zur Kontrolle und Einmessung anzumelden.  
 Meldung an das Kontrollorgan:  
 Wasserleitung : Frei+Krauer AG, Rapperswil-Jona, 056 220 00 99  
 Nicht eingemessene Leitungen werden auf Kosten des Unternehmers wieder freigelegt.

### Grabenprofil Strasse 1:50

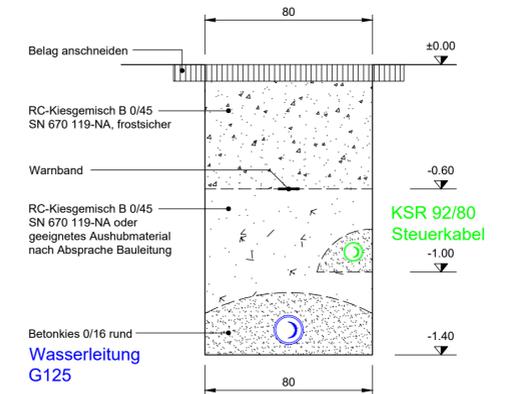

Je nach Standfestigkeit der Grabenwand muss in Absprache mit der Bauleitung gespritzt werden.

### Grabenprofil Wiese 1:50

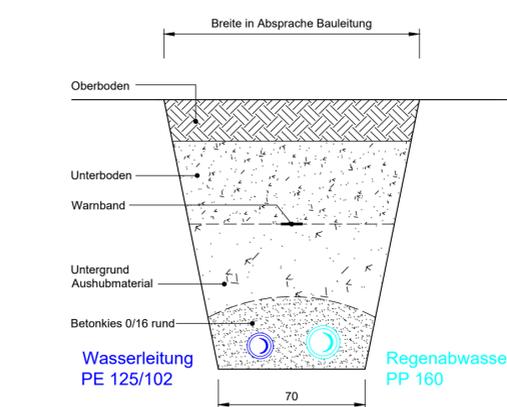

Je nach Standfestigkeit des Bodens muss die Böschung in Absprache mit der Bauleitung angepasst werden.