




Schnitt 1-1, 1:50

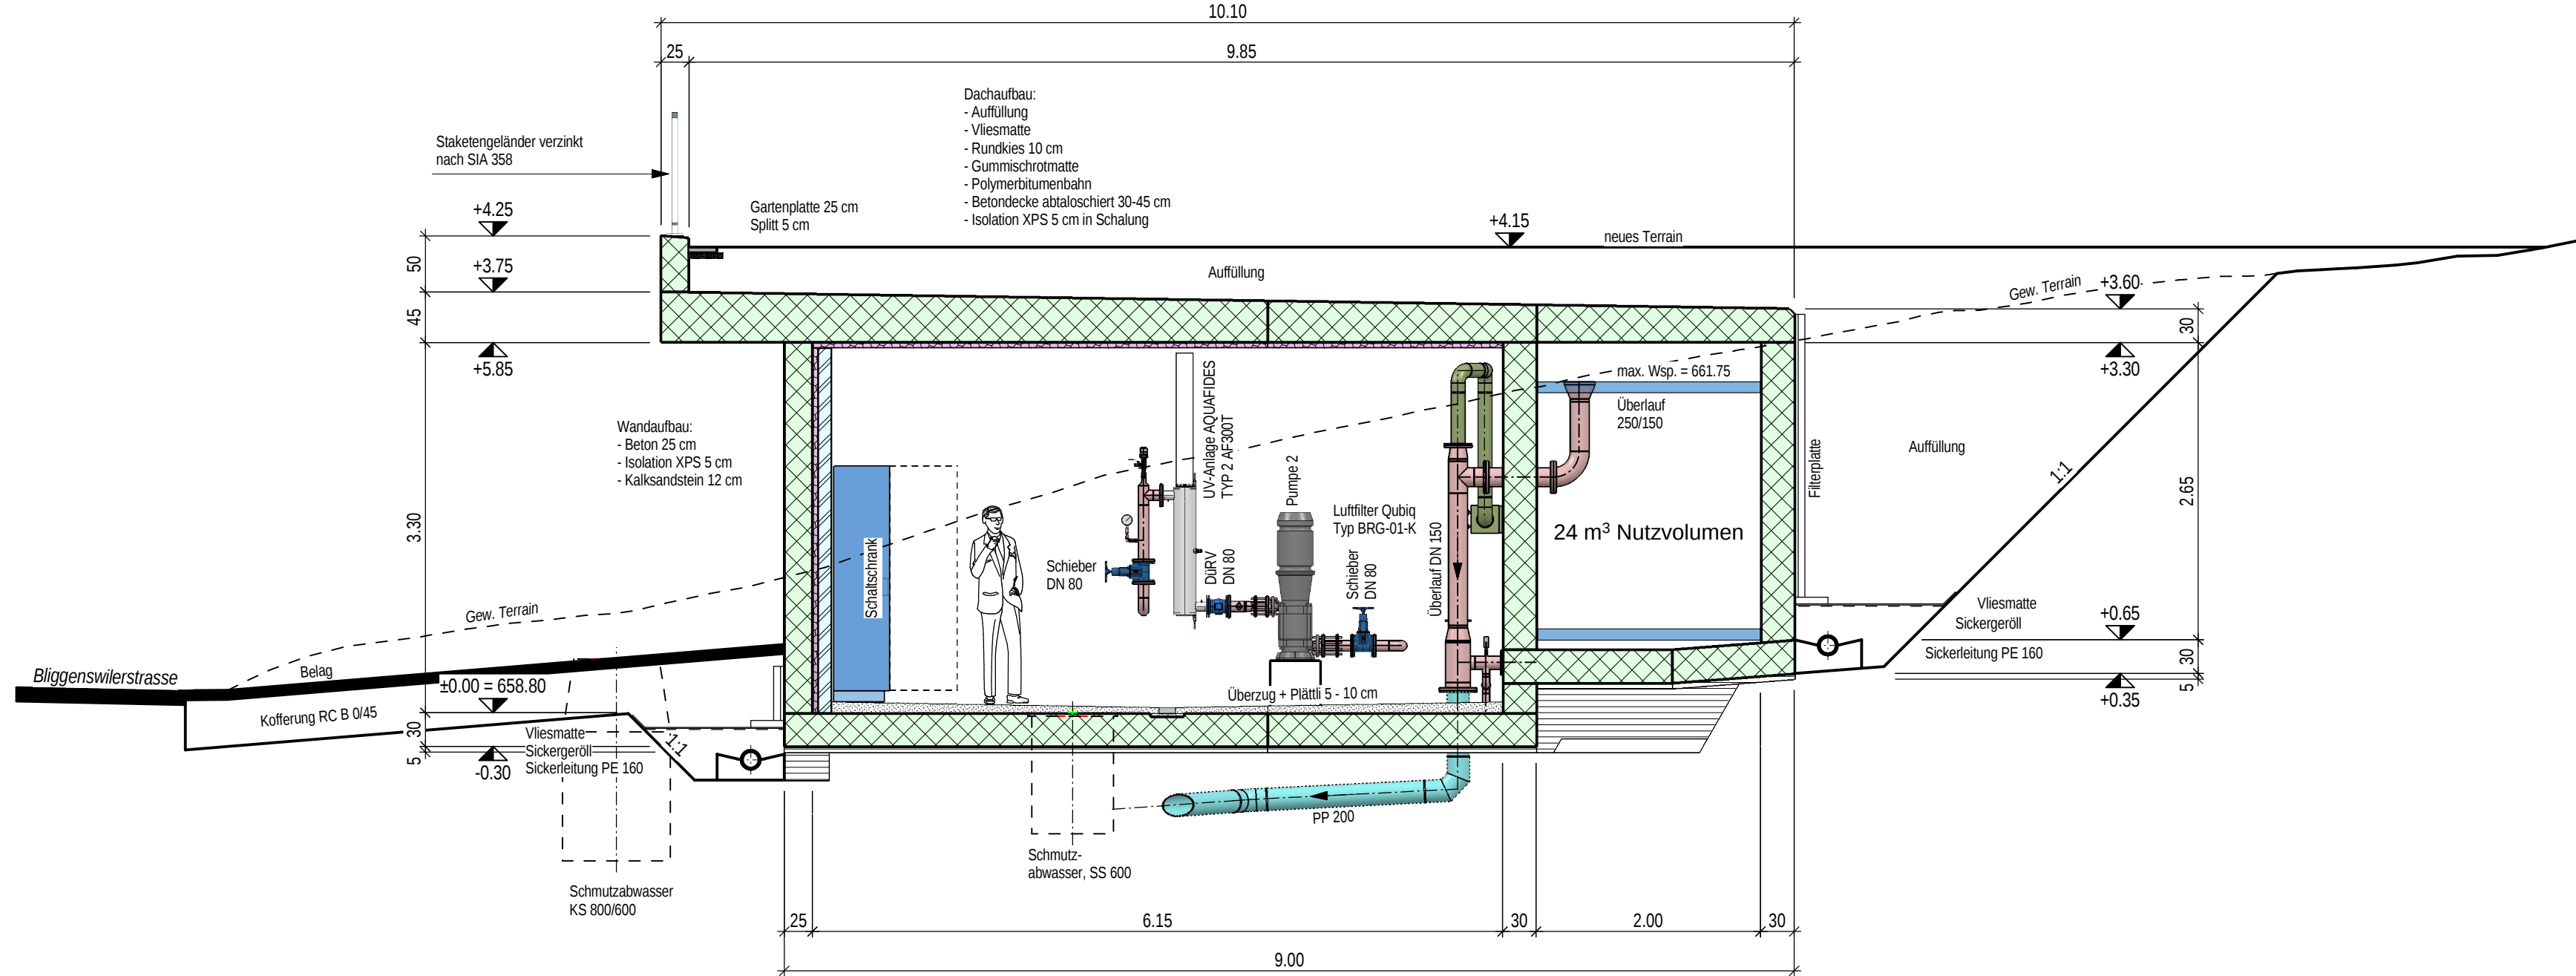


Schnitt 2-2, 1:50

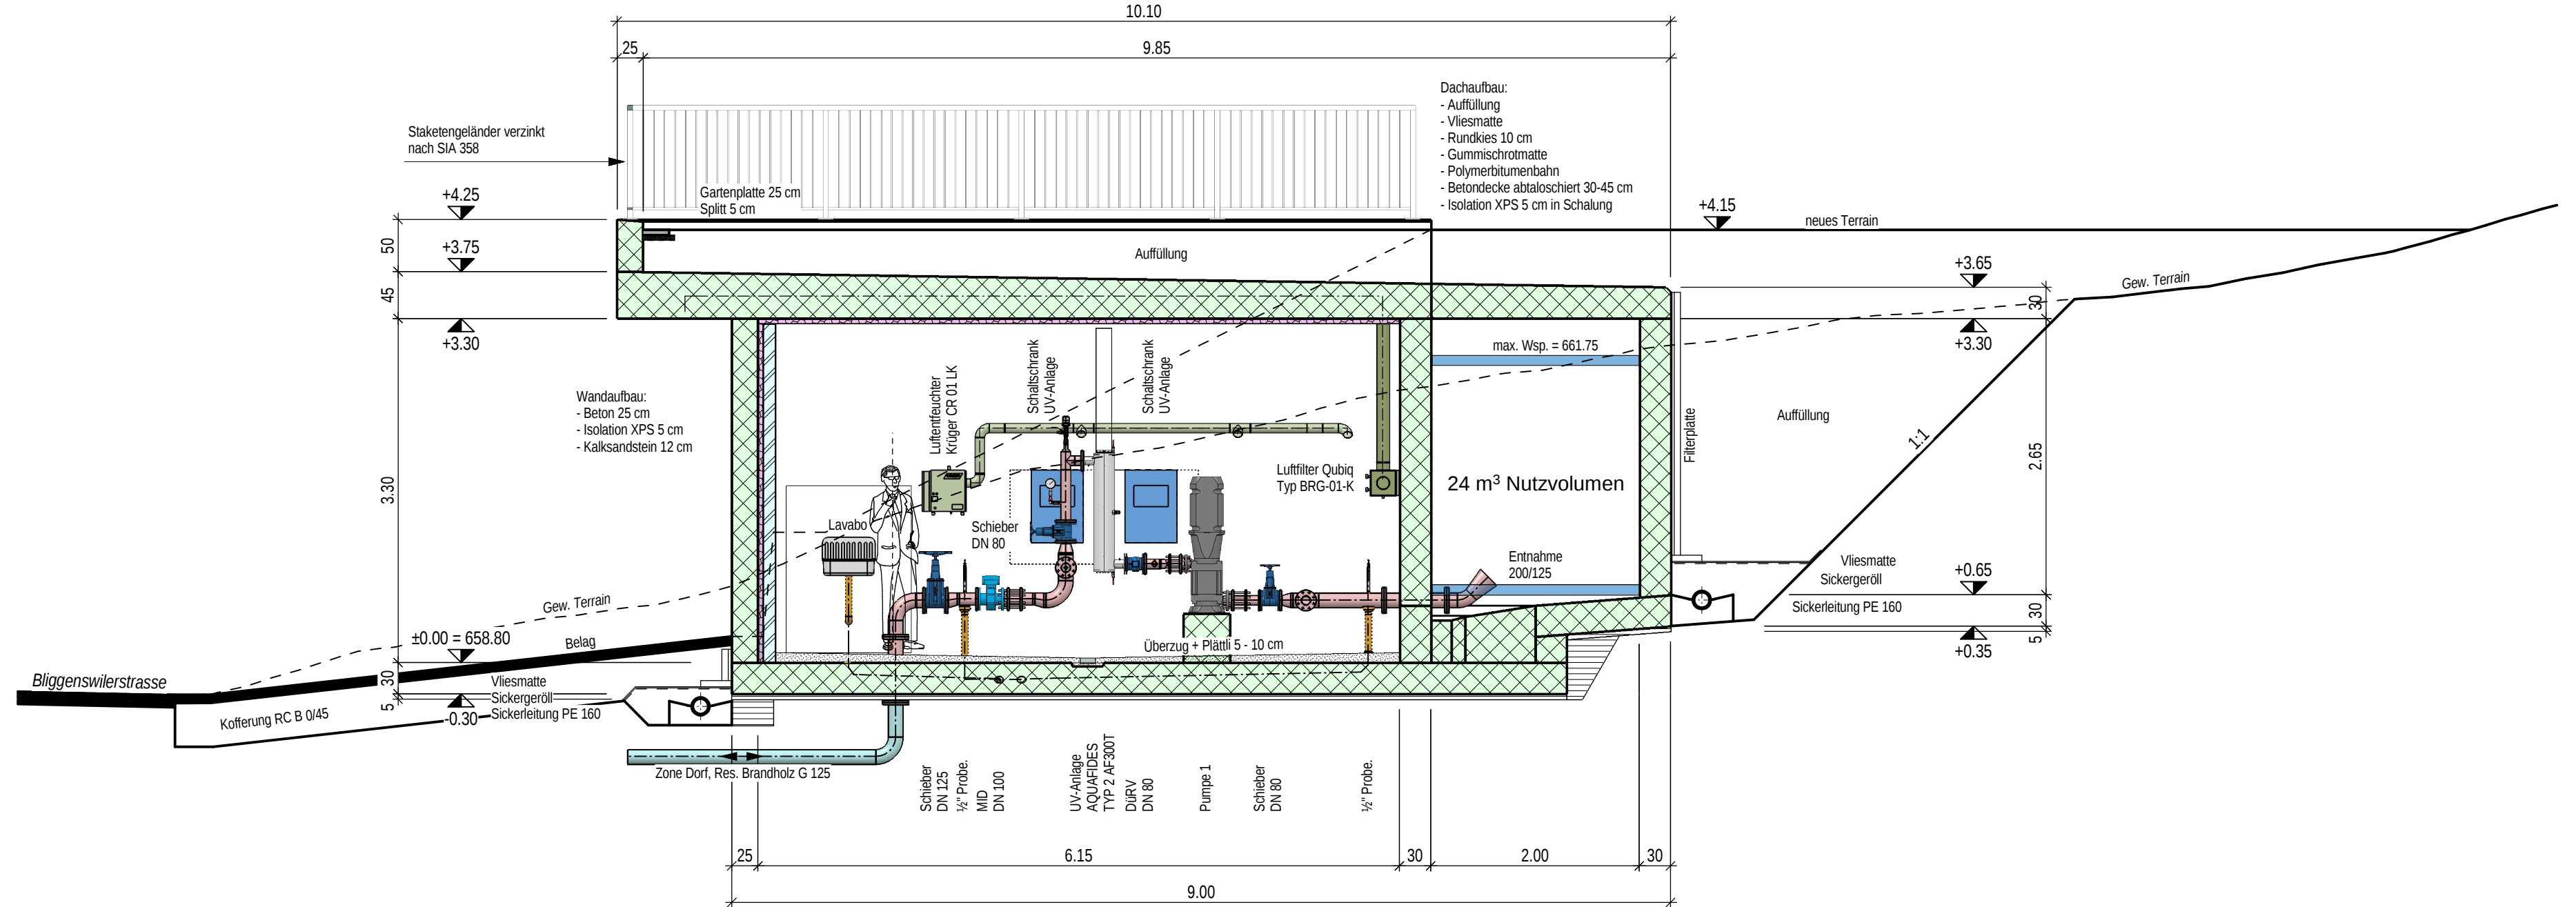


Grundriss Erdgeschoss, 1:50

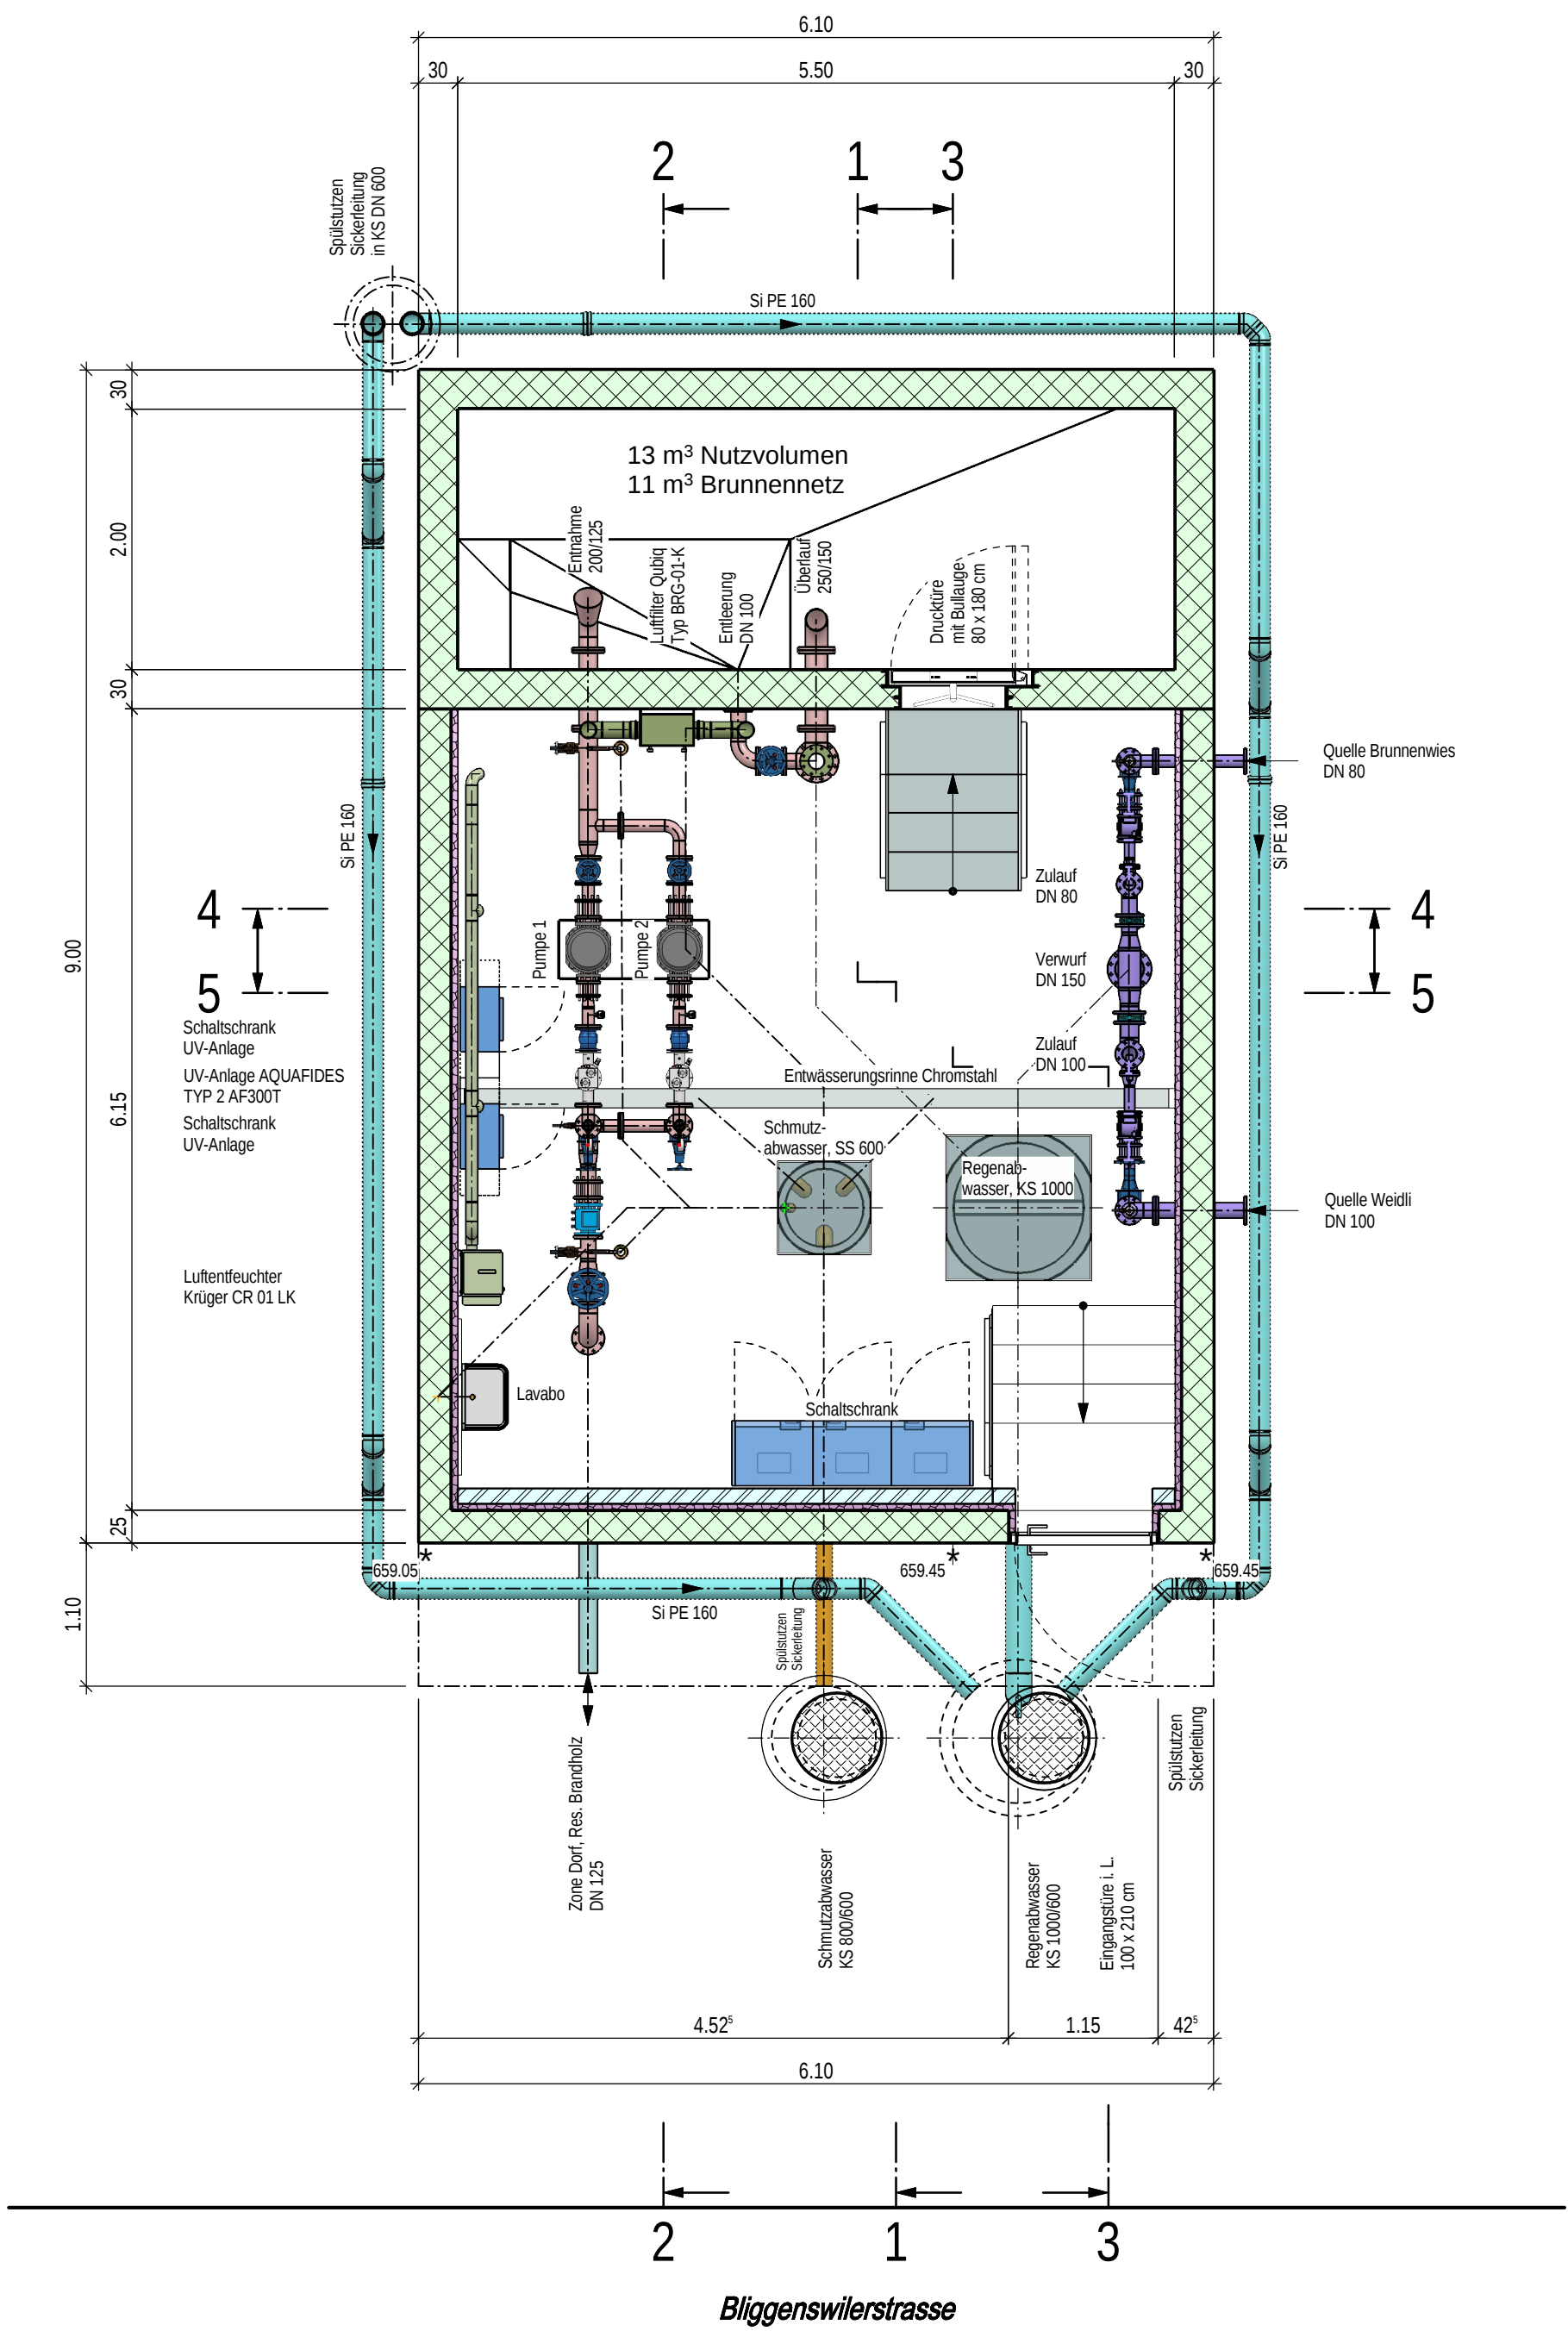


Schnitt 3-3, 1:50

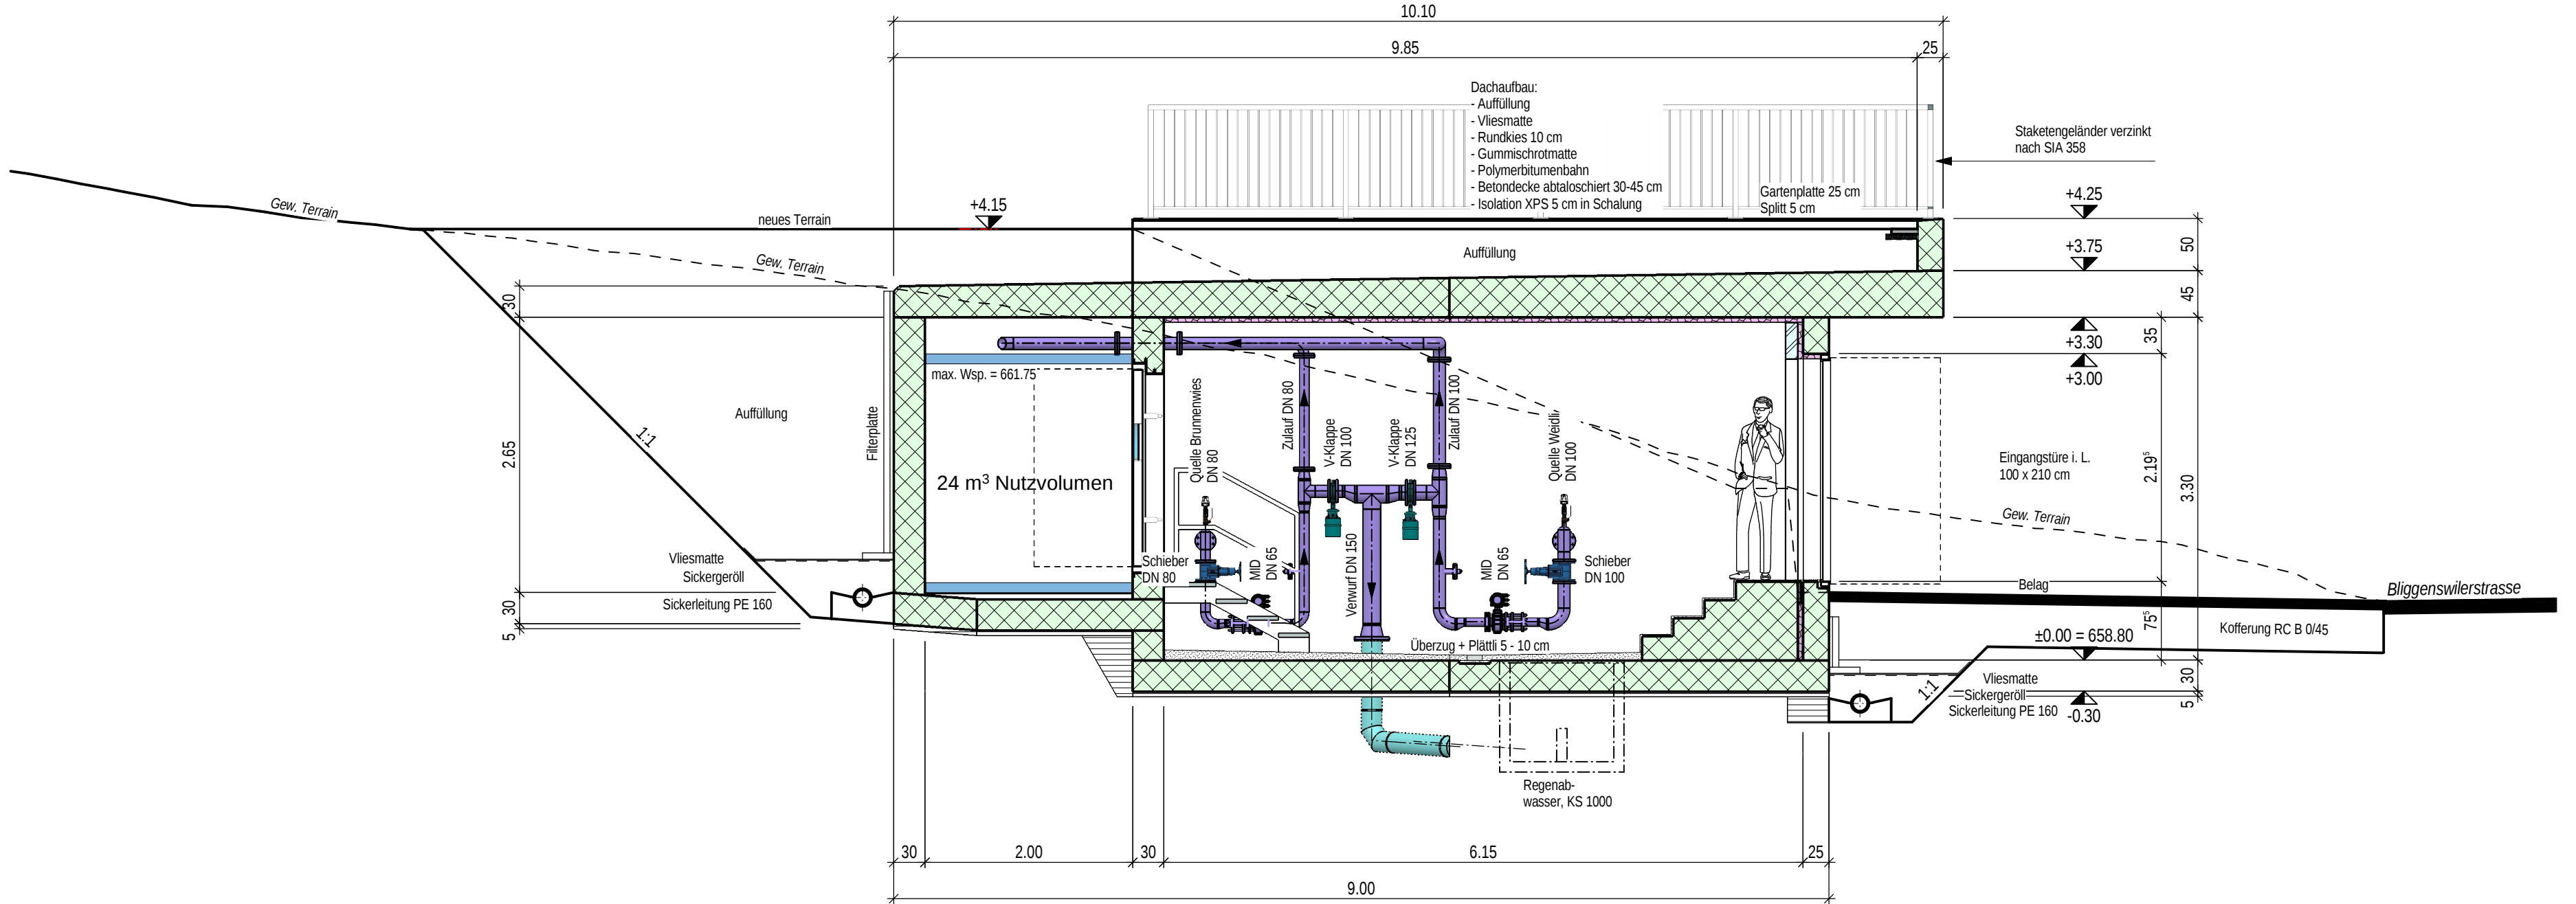

Schnitt 4-4, 1:50

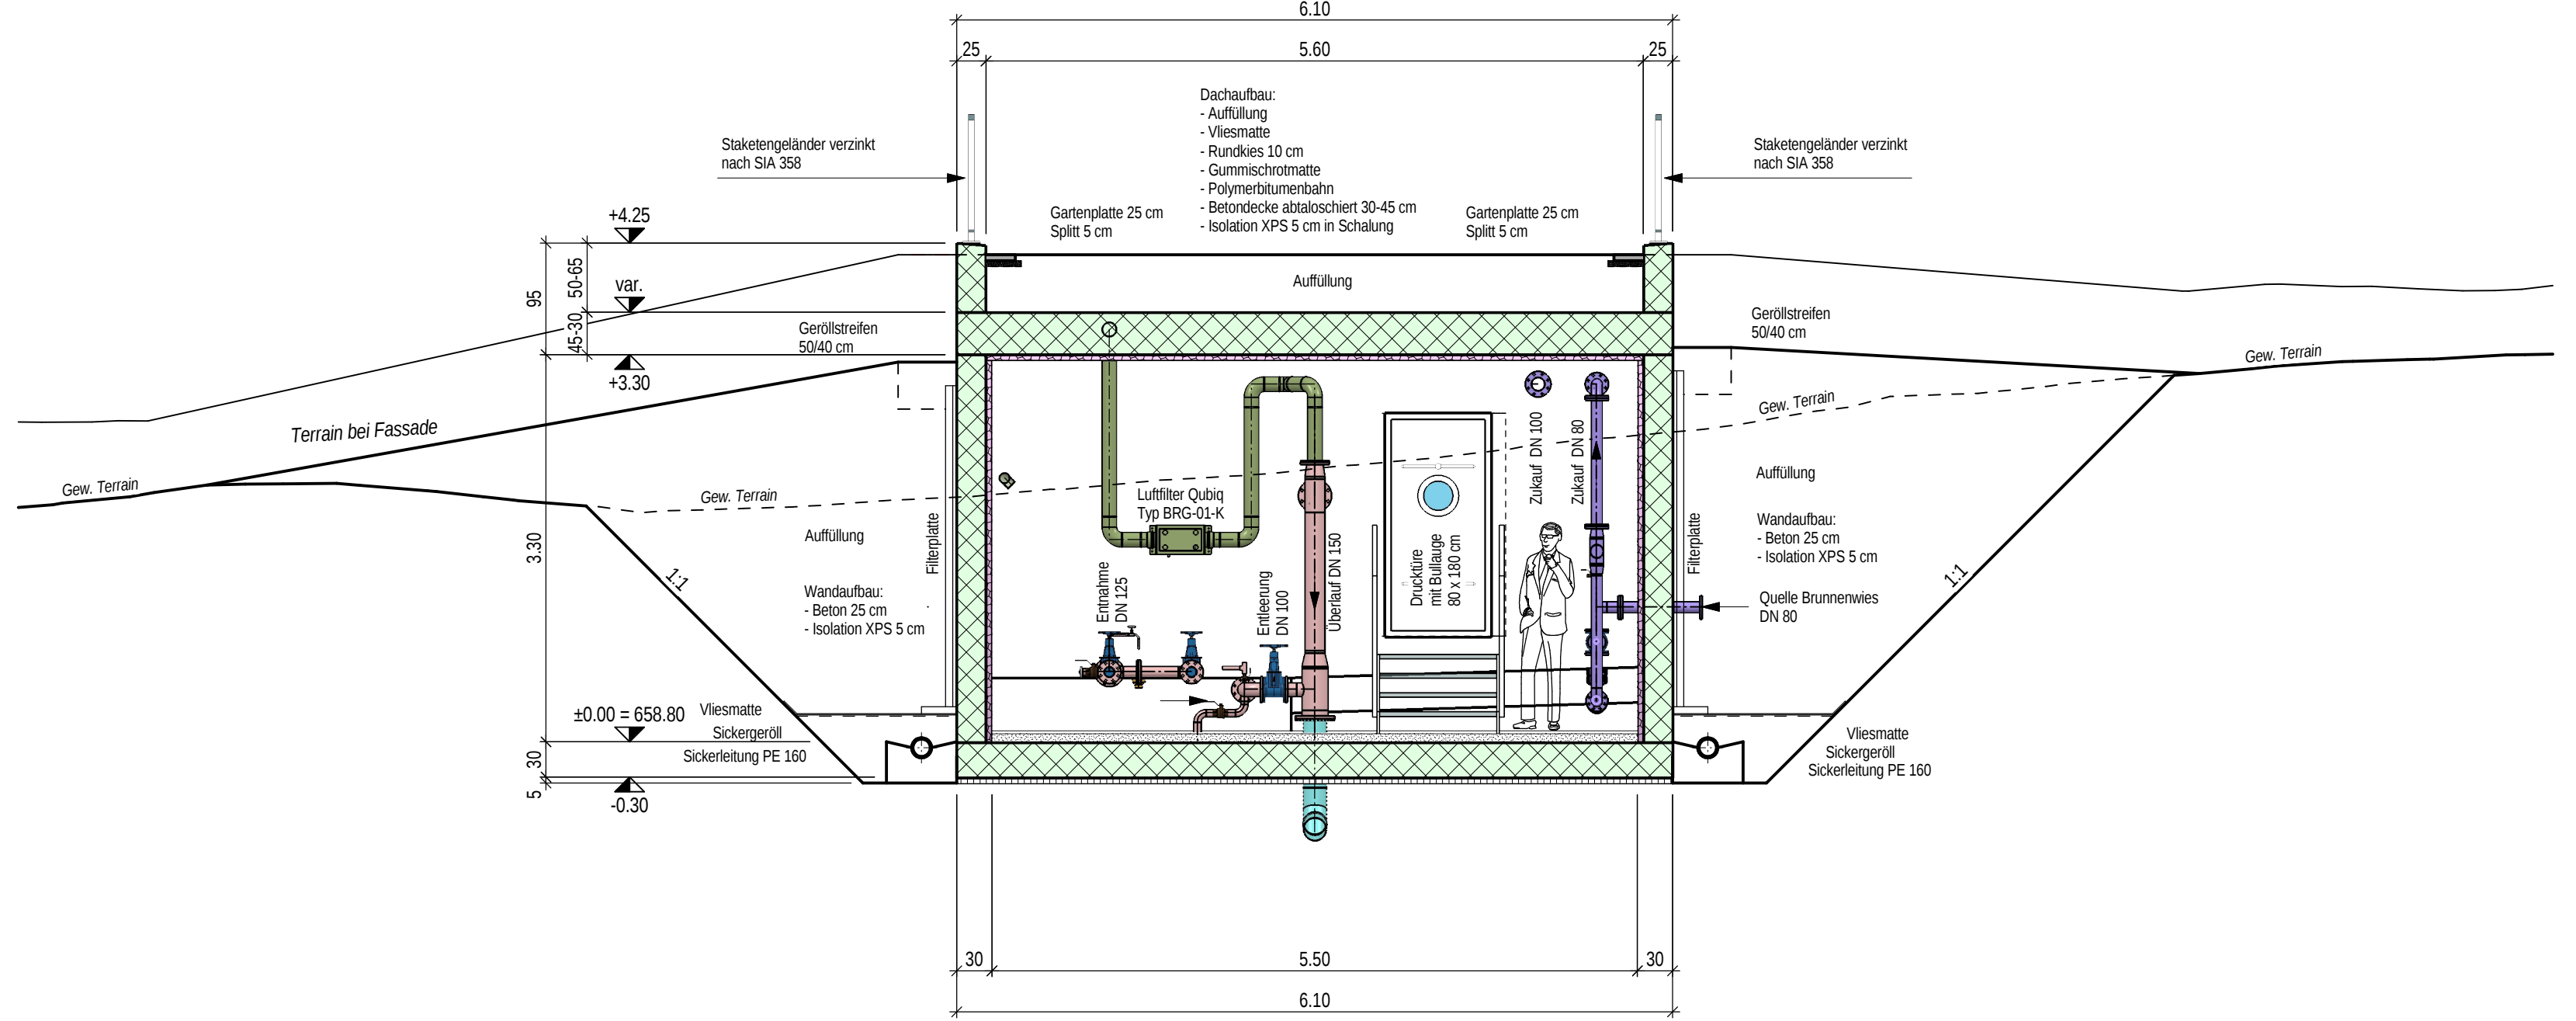

Schnitt 5-5, 1:50

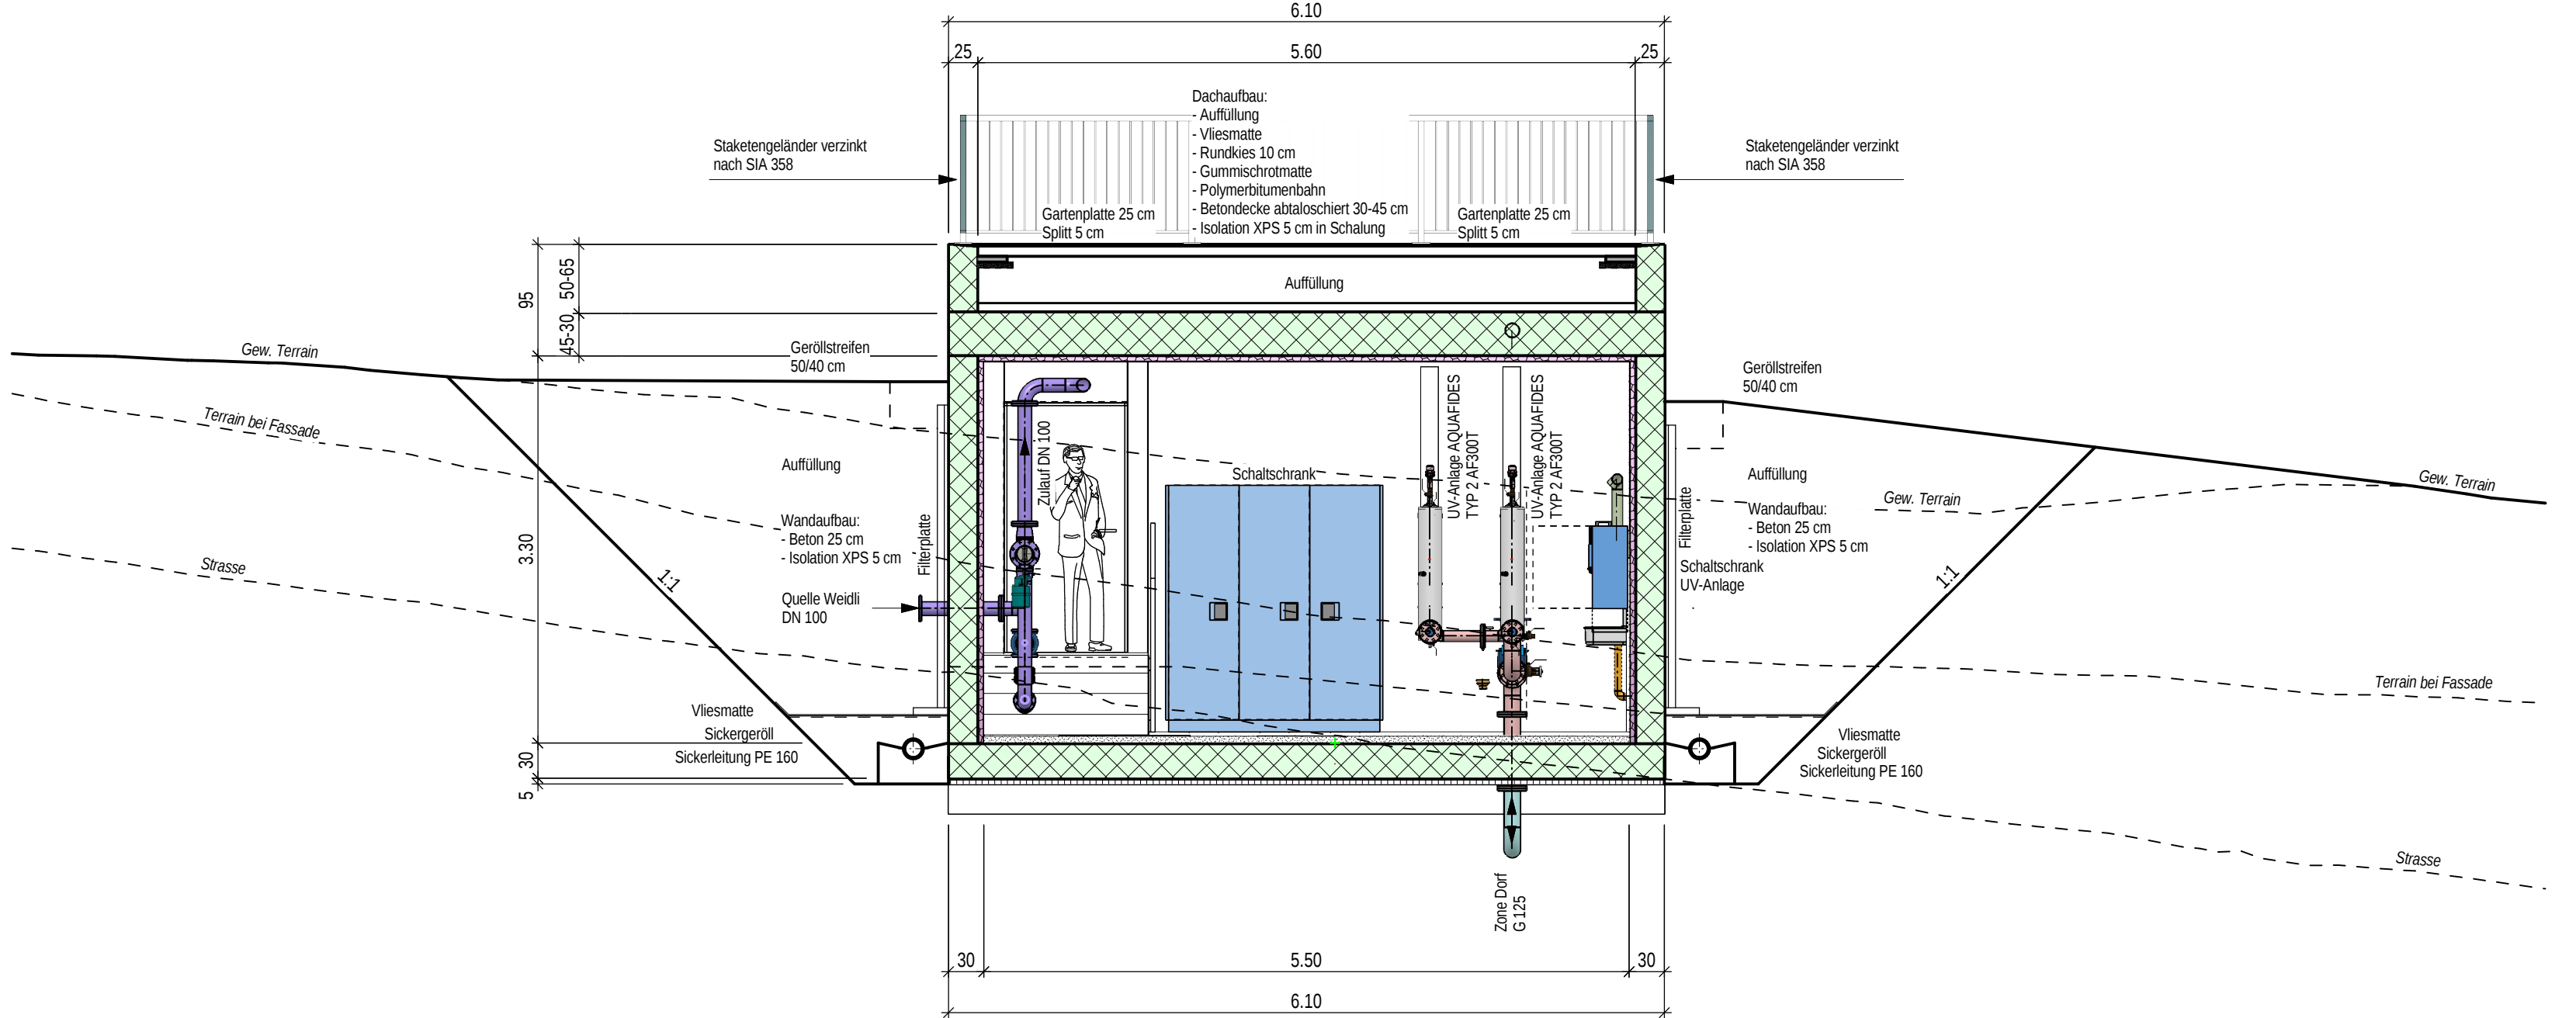

Legende :


- Projekt
- Projekt Armaturen und Rohrleitungen
- Bestehende Armaturen und Rohrleitungen
- Beton neu
- Bestehendes Gebäude

± 0.00 = 658.80 m ü. M. = OK roh Bodenplatte
max. Wasserspiegel = 661.75 m. ü. M.
max. Wsp. Res. Brandholz = 706.00 m. ü. M.
Pumpenaxe = 659.75 m. ü. M.
Nutzvolumen : 13 m³
Brunnennetz : 11 m³

Armaturen und Rohrleitungen

Armaturen / Flanschen : Bis DN 150 PN 16, ab DN 200 PN 10
Rohrleitungen : Isometrisch
Werkstoff : 1.4404


Index	Datum / Gez.:	Bemerkung:
-	15.12.2024 / Ta	Grundplan
a	-	-
b	-	-
c	-	-

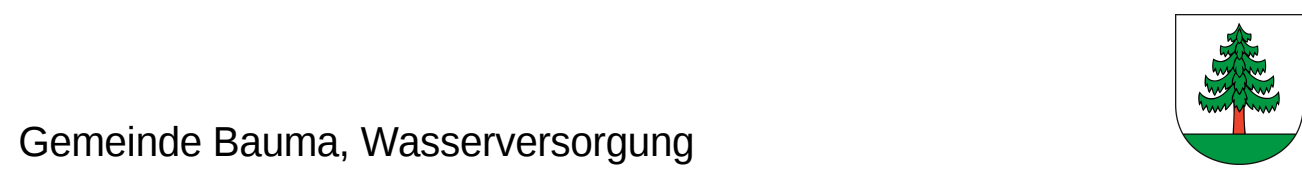

Quellwasserpumpwerk Weidli

Ersatz Quellwasserpumpwerk

Allgemeiner Bau- und Armaturenplan
Grundriss & Schnitte, 1:50

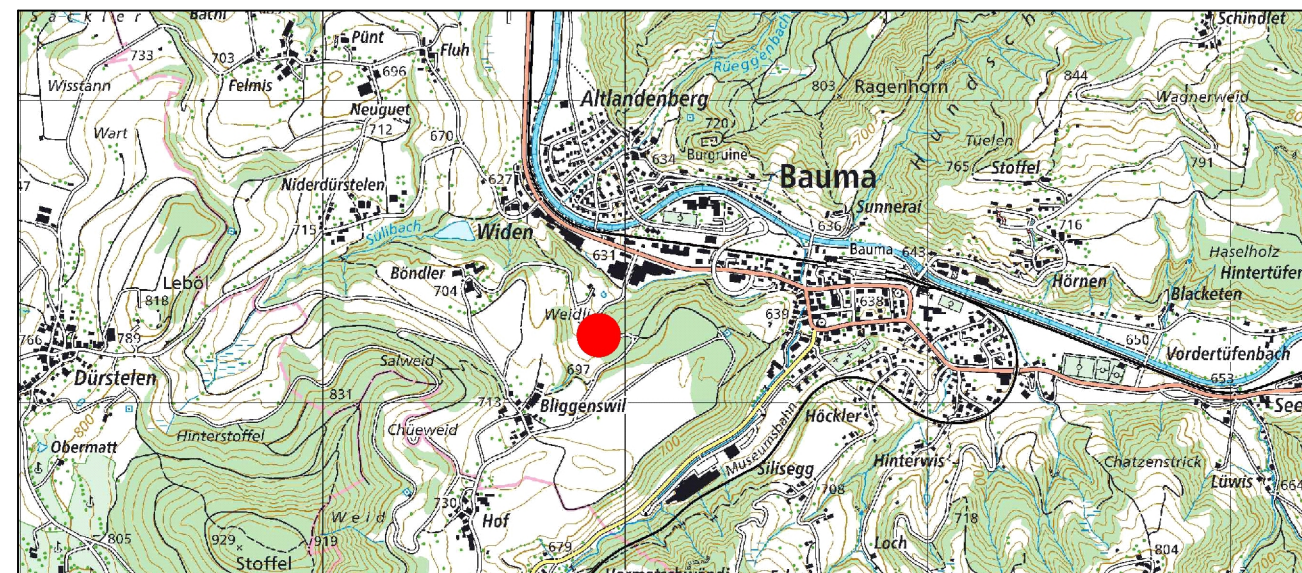

Bauprojekt

Pumpendaten :

2x Vertikale Hochdruckpumpen
Fabrikat Andritz HP 65-205.1/4/S + 11/4 (Firma Häny)

Förderstrom : 600 l/min (Parallellauf l/min)
Manom. Förderhöhe : 50.5 m' (Parrallellauf m')
Leistungsbedarf : 11.0 kW
Nennstrom : 20.5 A