

Juckern Bauma – Richtkonzept

Salewski Nater Kretz Architektur und Städtebau / Müller Illien Landschaftsarchitektur


26.03.2025



Übersichtsplan (Original 1:500)




Plan Untergeschoss (Original 1:500)

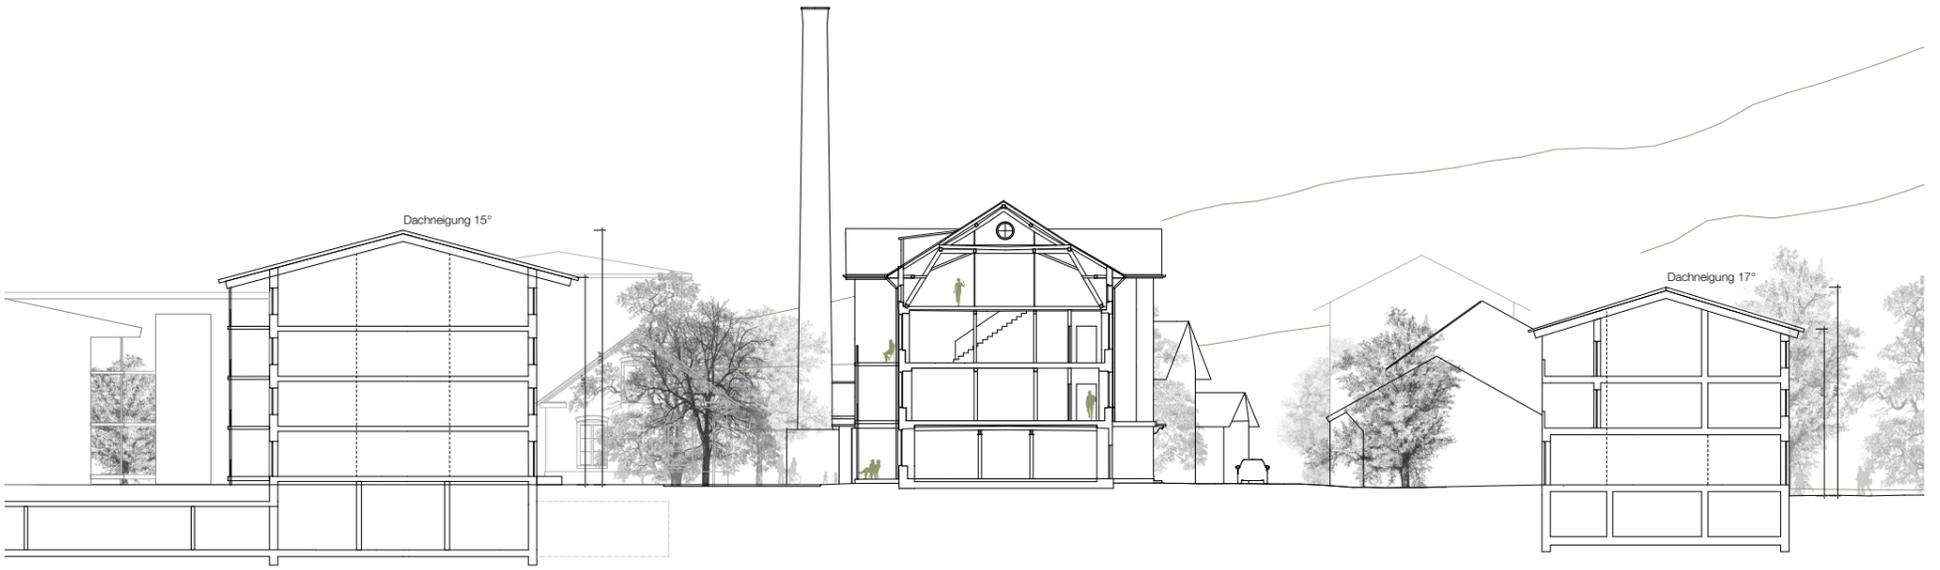

Längsschnitt A-A (Original 1:200)




Längsschnitt B-B (Original 1:200)

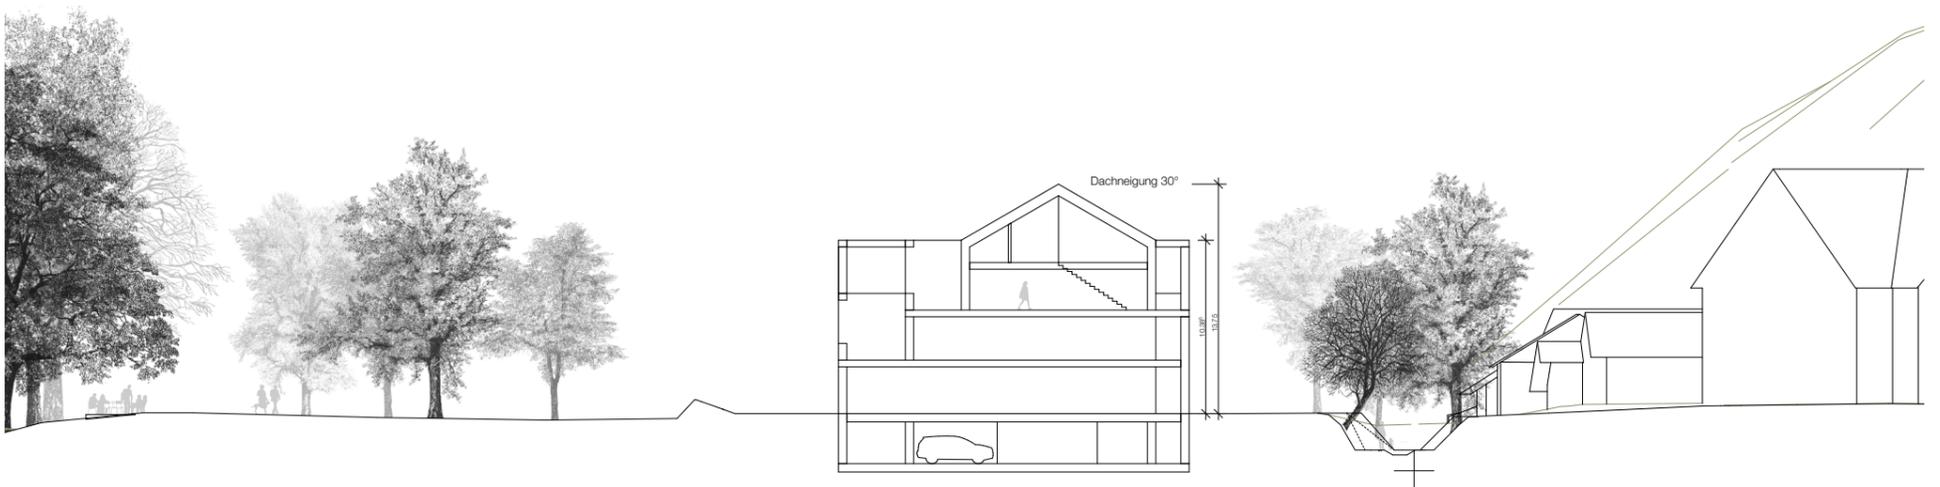

Querschnitt C-C (Original 1:200)



Konzeptbild „An der Töss“

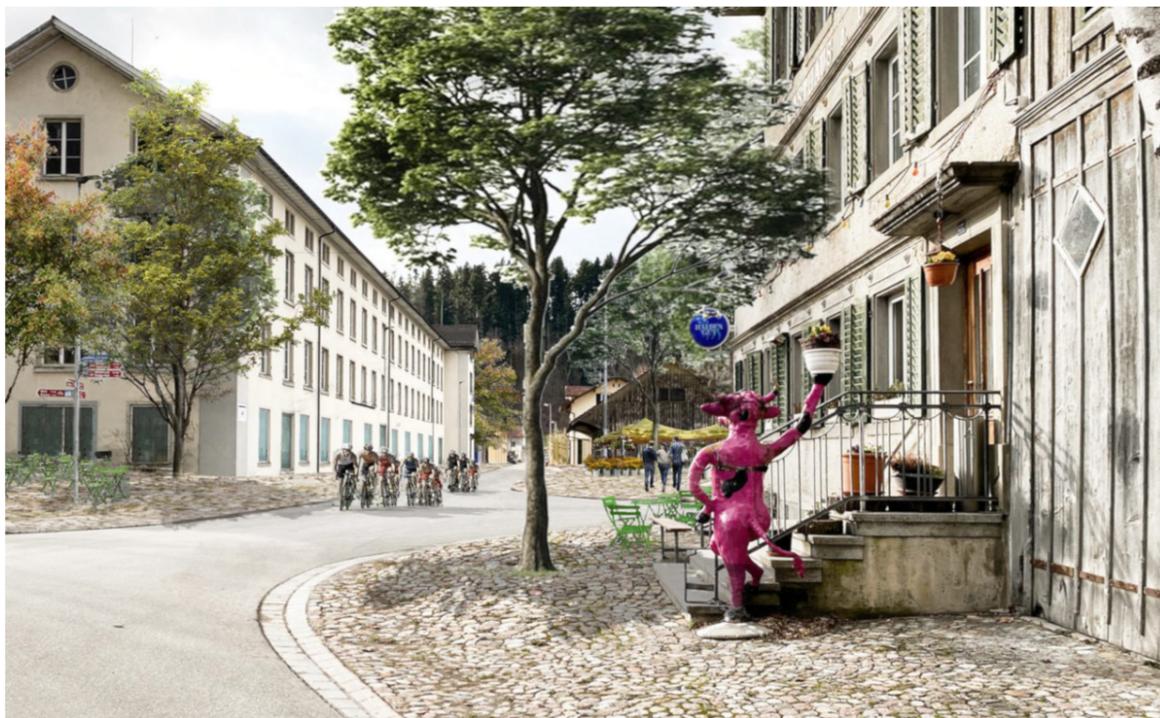

Konzeptbild „An der Juckernstrasse“



Konzeptbild „Im Industrieareal“



Darstellung Kanalweg



Modellfotografie (Original 1:500)