


**Schleppkurven und Stellflächen 1:500**

violett: Entsorgung  
 grün: Anlieferung Coop (Lastwagen)  
 blau: Anlieferung 1-3 (Lieferwagen)  
 orange: Feuerwehr / dunkelgelb: Stellflächen

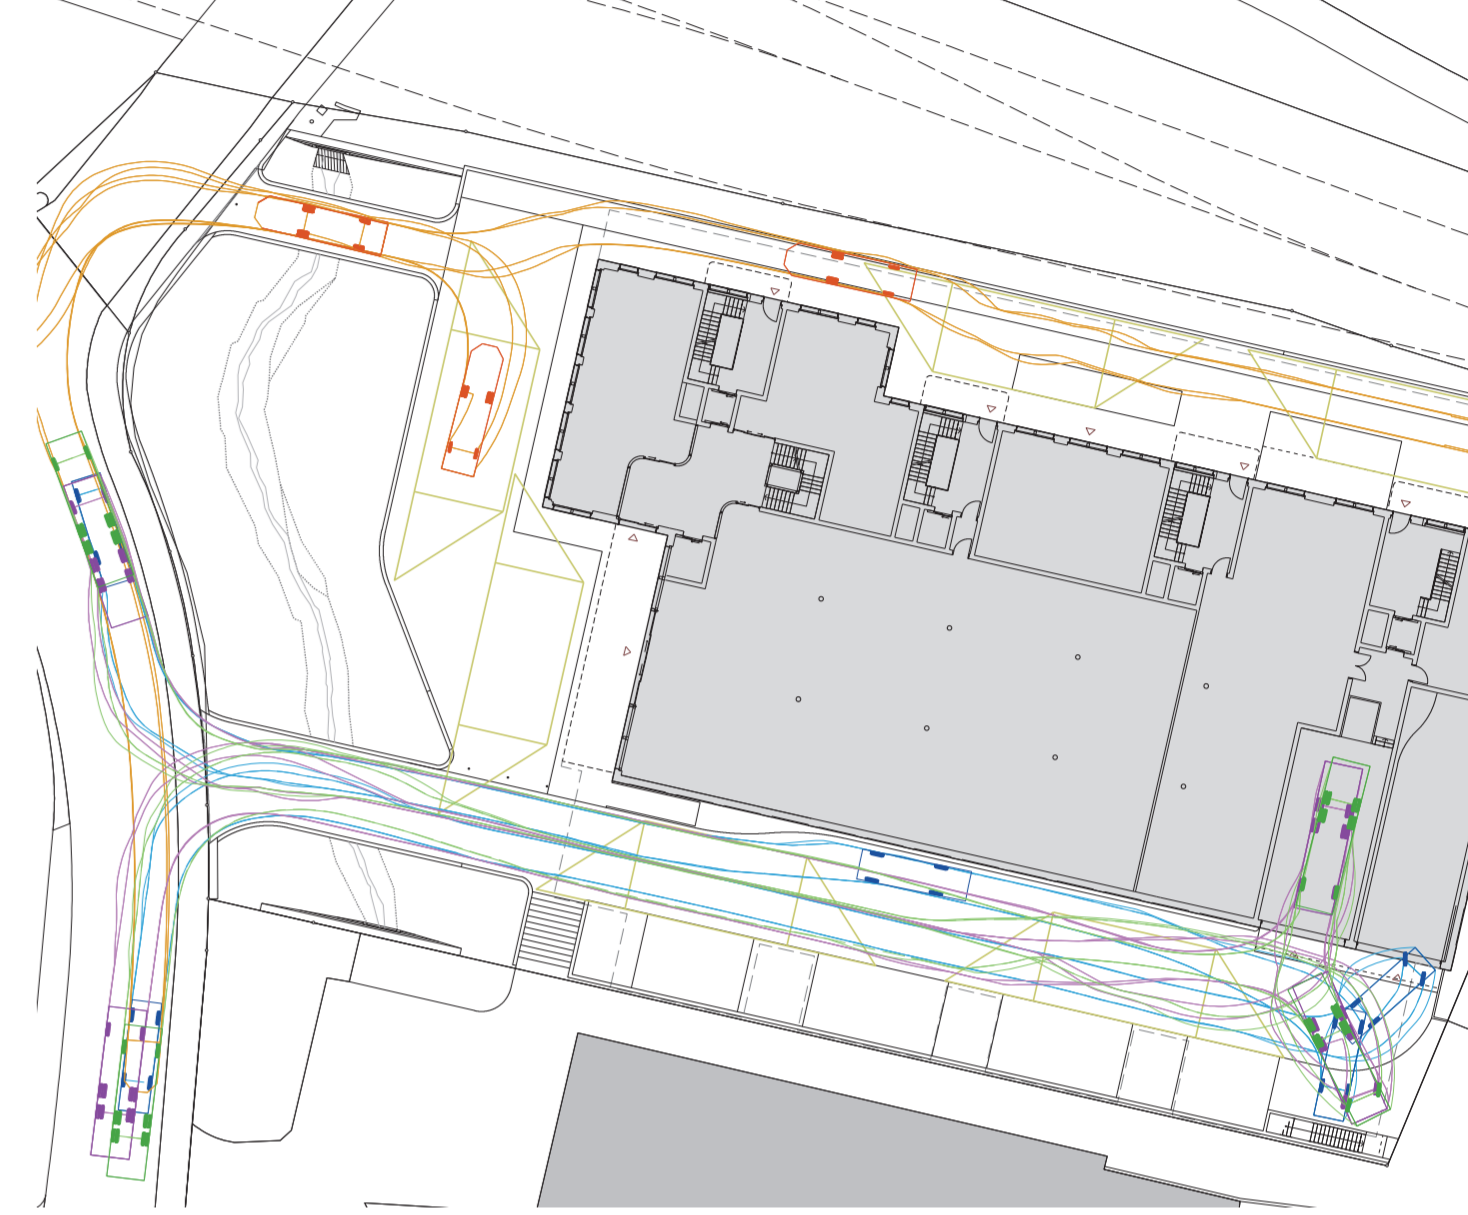

Objekt	Bauma Alte Landi Heinrich Gujerstrasse 31, 8494 Bauma
Bauherrschaft	ANTARESPLAN AG Brodlaubegass 9, 8260 Stein am Rhein
Landschaftsarchitekt	arcoplan Ennetbaden Stefan Zantop, Sarah Lauener, Landschaftsarchitekten FH BSLA
Umgebungsgestaltung:	Situation EG, Dachgarten OG1, Schnitt Gewässerraum 1 : 200
Stand	Richtprojekt für Gestaltungsplan
Datum	01.06.2026