




Kanton Zürich
Gemeinde Bauma

Gewässerräumfestlegung im vereinfachten
Verfahren nach Art. 41 GSchV und § 15e HWSchV

GEWÄSSERRAUMFESTLEGUNG IM SIEDLUNGSGEBIET

Plan Nr. 4 / 1:500
Wellenauerbach 8530

öffentliche Auflage

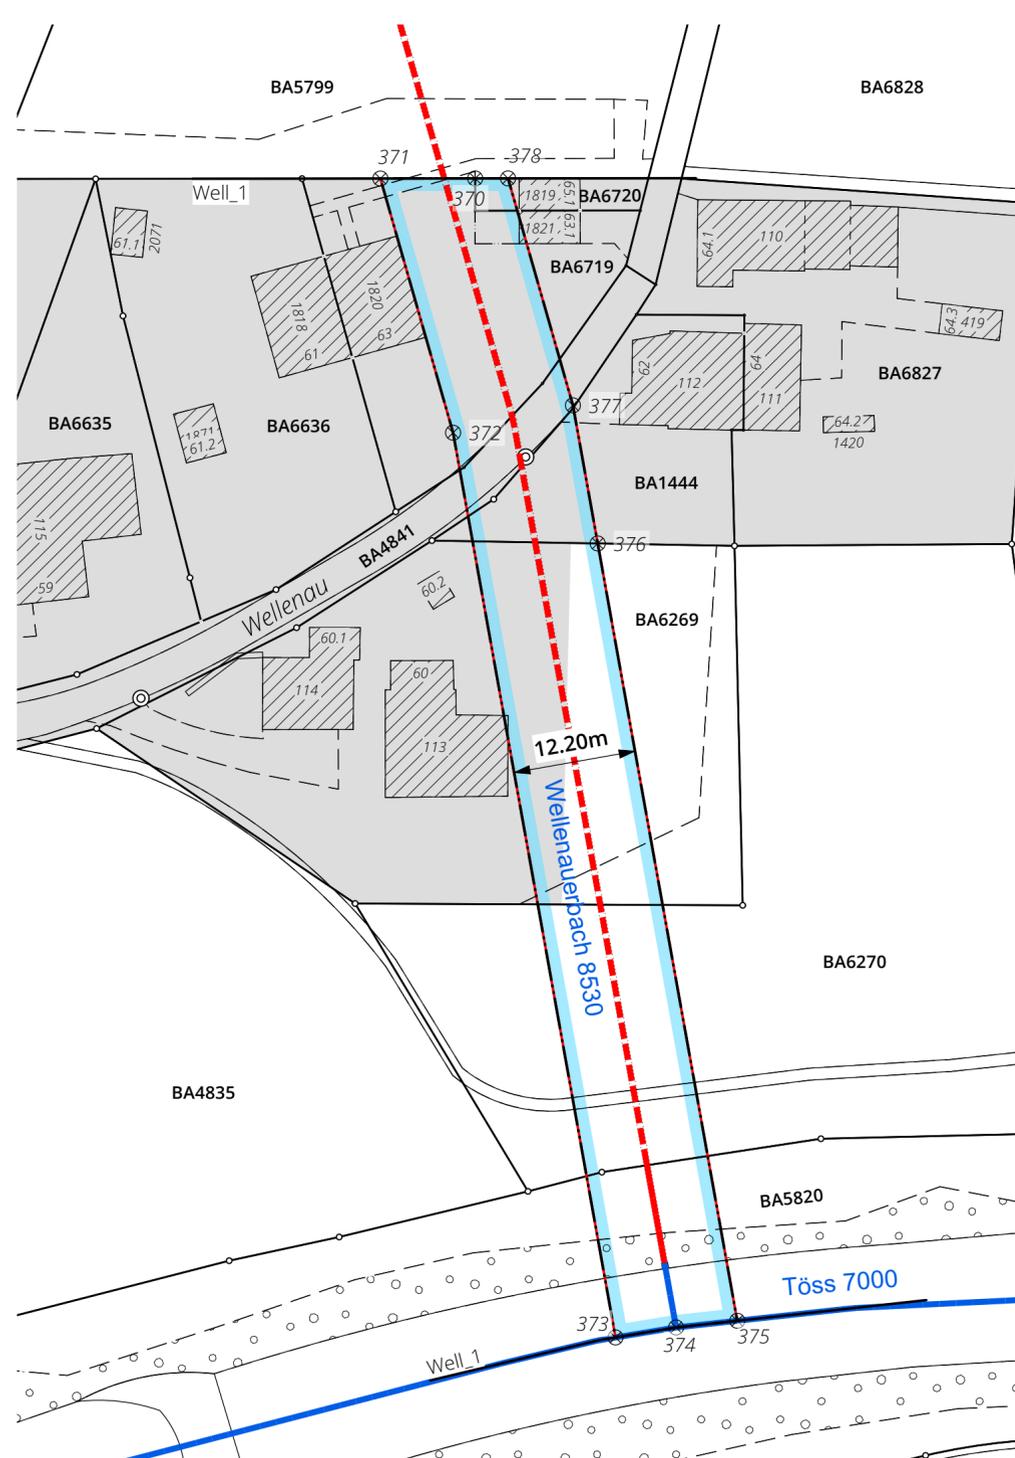

Herleitung und Resultate Gewässerraum

ABSCHNITT	aktuelle Gerinnesohle (GSB)	Okomorphologie	Breitenvariabilität 1)	Natürliche Gerinnesohle (nat. GSB)	Minimale Breite Gewässerraum 2)	Berechnung nach Biodiversitätskurve 3)	Erhöhung aufgrund HWS	Reduktion / Harmonisierung	Anpassung	Ausgeschiedener Gewässerraum
Well_1	0.6 m	eingedolt	keine	1.2 m	12.2 m	12.2 m	-	-	-	12.2 m

Koordinatenwerte

Nr.	E - Koordinaten	N - Koordinate
370	2'711'082.961	1'247'075.402
371	2'711'073.547	1'247'075.392
372	2'711'080.766	1'247'049.954
373	2'711'096.901	1'246'959.408
374	2'711'102.919	1'246'960.407
375	2'711'108.996	1'246'961.076
376	2'711'095.133	1'247'038.871
377	2'711'092.670	1'247'052.696
378	2'711'086.225	1'247'075.406

1) BERECHNUNG natürliche Gerinnesohle

Breitenvariabilität	Berechnungsfaktor
ausgeprägt (nat. Breitenvariabilität)	aktuelle GSB x 1
eingeschränkt	aktuelle GSB x 1.5
keine (fehlende Breitenvariabilität)	aktuelle GSB x 2

2) BERECHNUNG minimaler Gewässerraum

gemäß Art. 41a Abs. 2 GSchV	
nat. GSB	minimale Breite GWR
weniger als 2 Meter	11 Meter
2 bis 15 Meter	2.5 x nat. GSB + 7 Meter
mehr als 15 Meter	kantonale Vorgabe

3) BERECHNUNG Gewässerraum nach Biodiversitätskurve


gemäß Art. 41a Abs. 1 GSchV	
nat. GSB	Breite GWR
weniger als 1 Meter	11 Meter
1 bis 5 Meter	6 x nat. GSB + 5 Meter
mehr als 5 Meter	nat. GSB + 30 Meter

Festlegungsinhalte

- Gewässerraum
- Koordinatenpunkt * die vollständigen Koordinatenwerte werden zum Zeitpunkt der Öffentlichen Auflage bereitgestellt
- Minimaler Gewässerraum gemäss Art. 41a bzw. Art 41b GSchV

Ergänzende Inhalte

- Eingedoltes, öffentliches Gewässer mit / ohne eigene Parzelle
- Offenes, öffentliches Gewässer mit / ohne eigener Parzelle
- Wellenauerbach 8530 Gewässername / -nummer
- Well_1 Beschriftung Gewässerabschnitt
- Gewässerabschnitt
- Siedlungsgebiet im Sinne von HWSchV
- bestockte Fläche

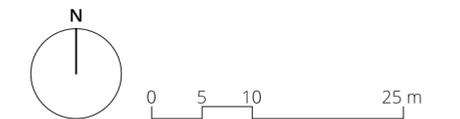

Bearbeitung: Jill Brüttsch, Salome Metzger
Das Druckdatum entspricht dem Erstellungsdatum.

Grundlagedaten
Amtliche Vermessung: ARE, GIS Kanton Zürich vom 30. März 2021
ÖREB (Abstandslinien): ARE, GIS Kanton Zürich vom 30. März 2021

Die Daten der Fixpunkte, Grenzpunkte und Einzelpunkte sind nach den gültigen Genauigkeits- und Zuverlässigkeitsanforderungen der amtlichen Vermessung bestimmt. Die Bodenbedeckung, Gebäude und Einzelobjekte dienen lediglich der Orientierung. Ihre Lage beruht auf einfachen Messungen ohne Kontrolle, weshalb für deren Richtigkeit keine Gewähr durch den Geometer besteht.

**SUTER
VON KÄNEL
WILD**

Planer und Architekten AG
Förrlibuckstrasse 30, 8005 Zürich
+41 44 315 13 90, www.skww.ch

36232 - 7.7.2023