



Übersichtsplan/Situation

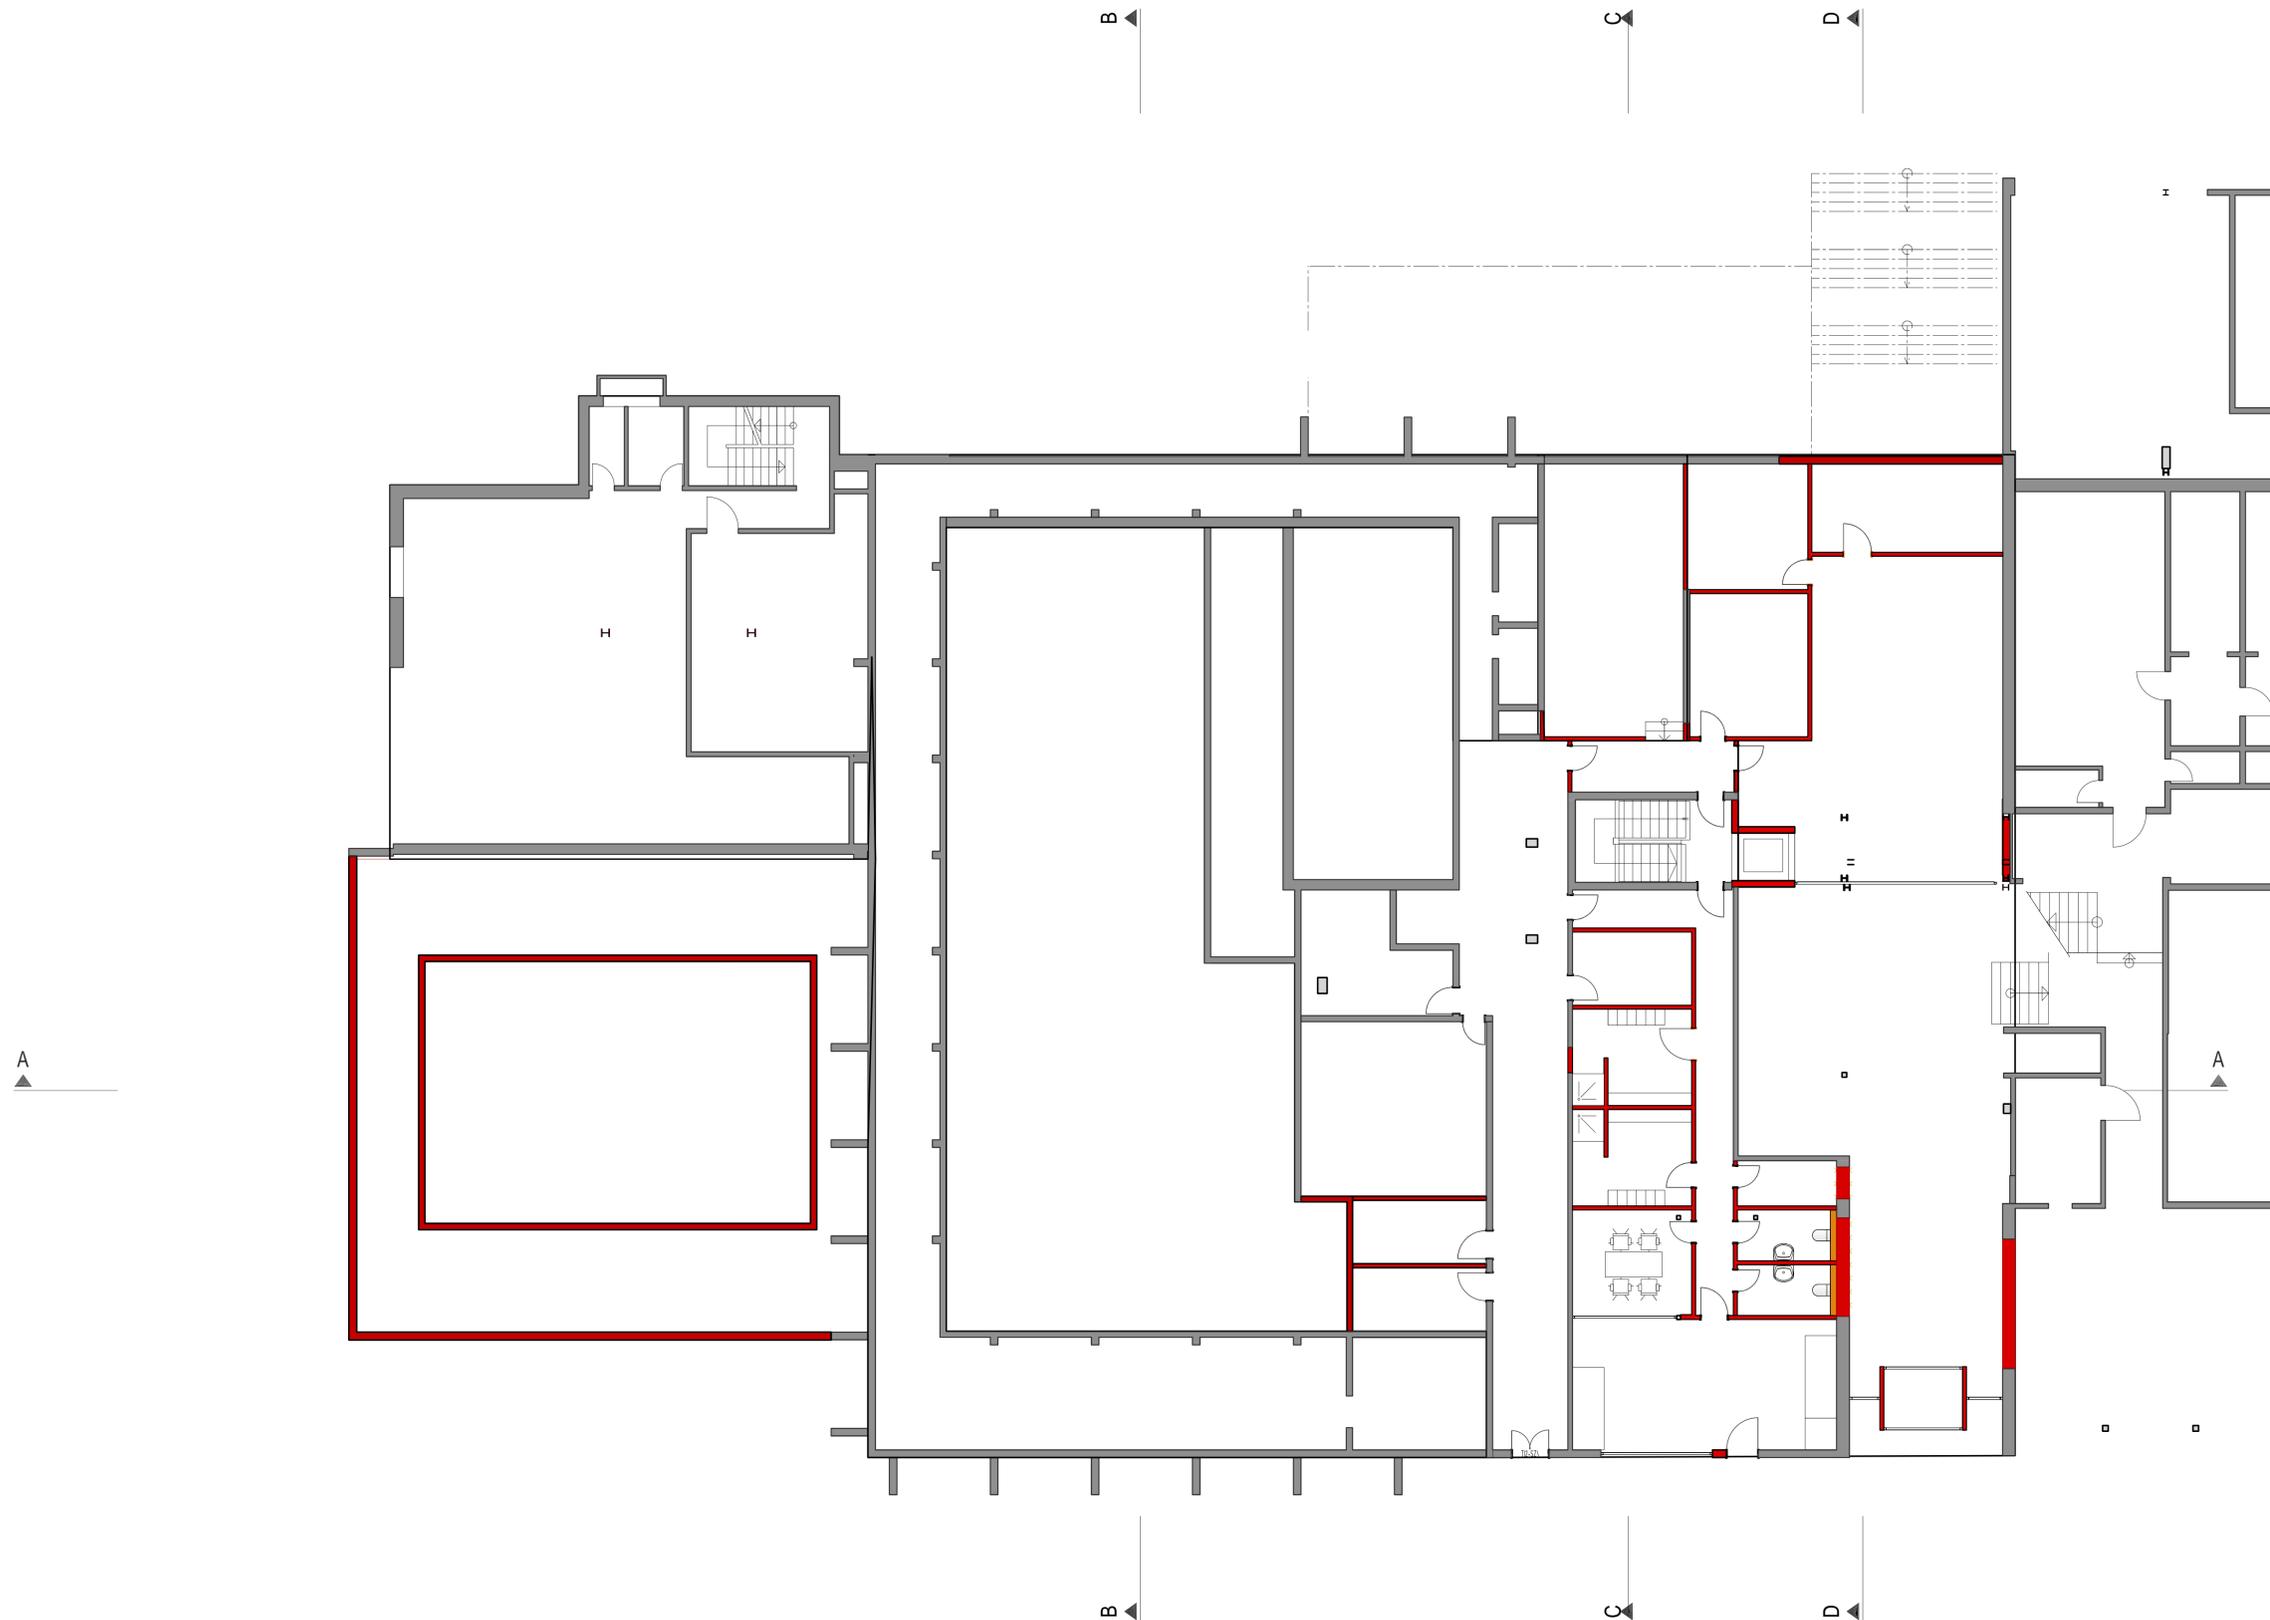

Legende:
 Bestehend
 Neu

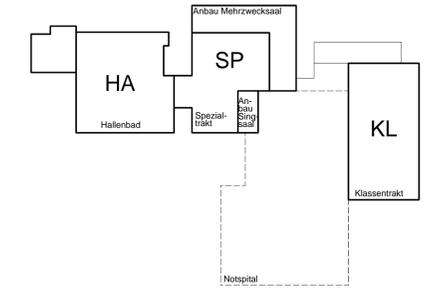

± 0.00 = --- M.ü.M.



Pr.-Nr. / Projekt: 1067.003 Bauma Sanierung Hallenbad					
Phase: Projekt					
Plan: Grundriss UG				Massetab: 1:100	
Plannummer: P-01	Datum: 16.09.09	Gezeichnet: BRI	Revidiert / Gez.:	Geprüft:	Planformat: 105 x 60
Bauherr: Gemeinde Bauma					
Generalplaner: Beck Schwimmbadbau AG Bürglistrasse 29 CH-8400 Winterthur Telefon +41 (0)52 224 00 88 www.beck-schwimmbadbau.ch mail@beck-schwimmbadbau.ch					
				 beck schwimmbadbau ihr planer.	