

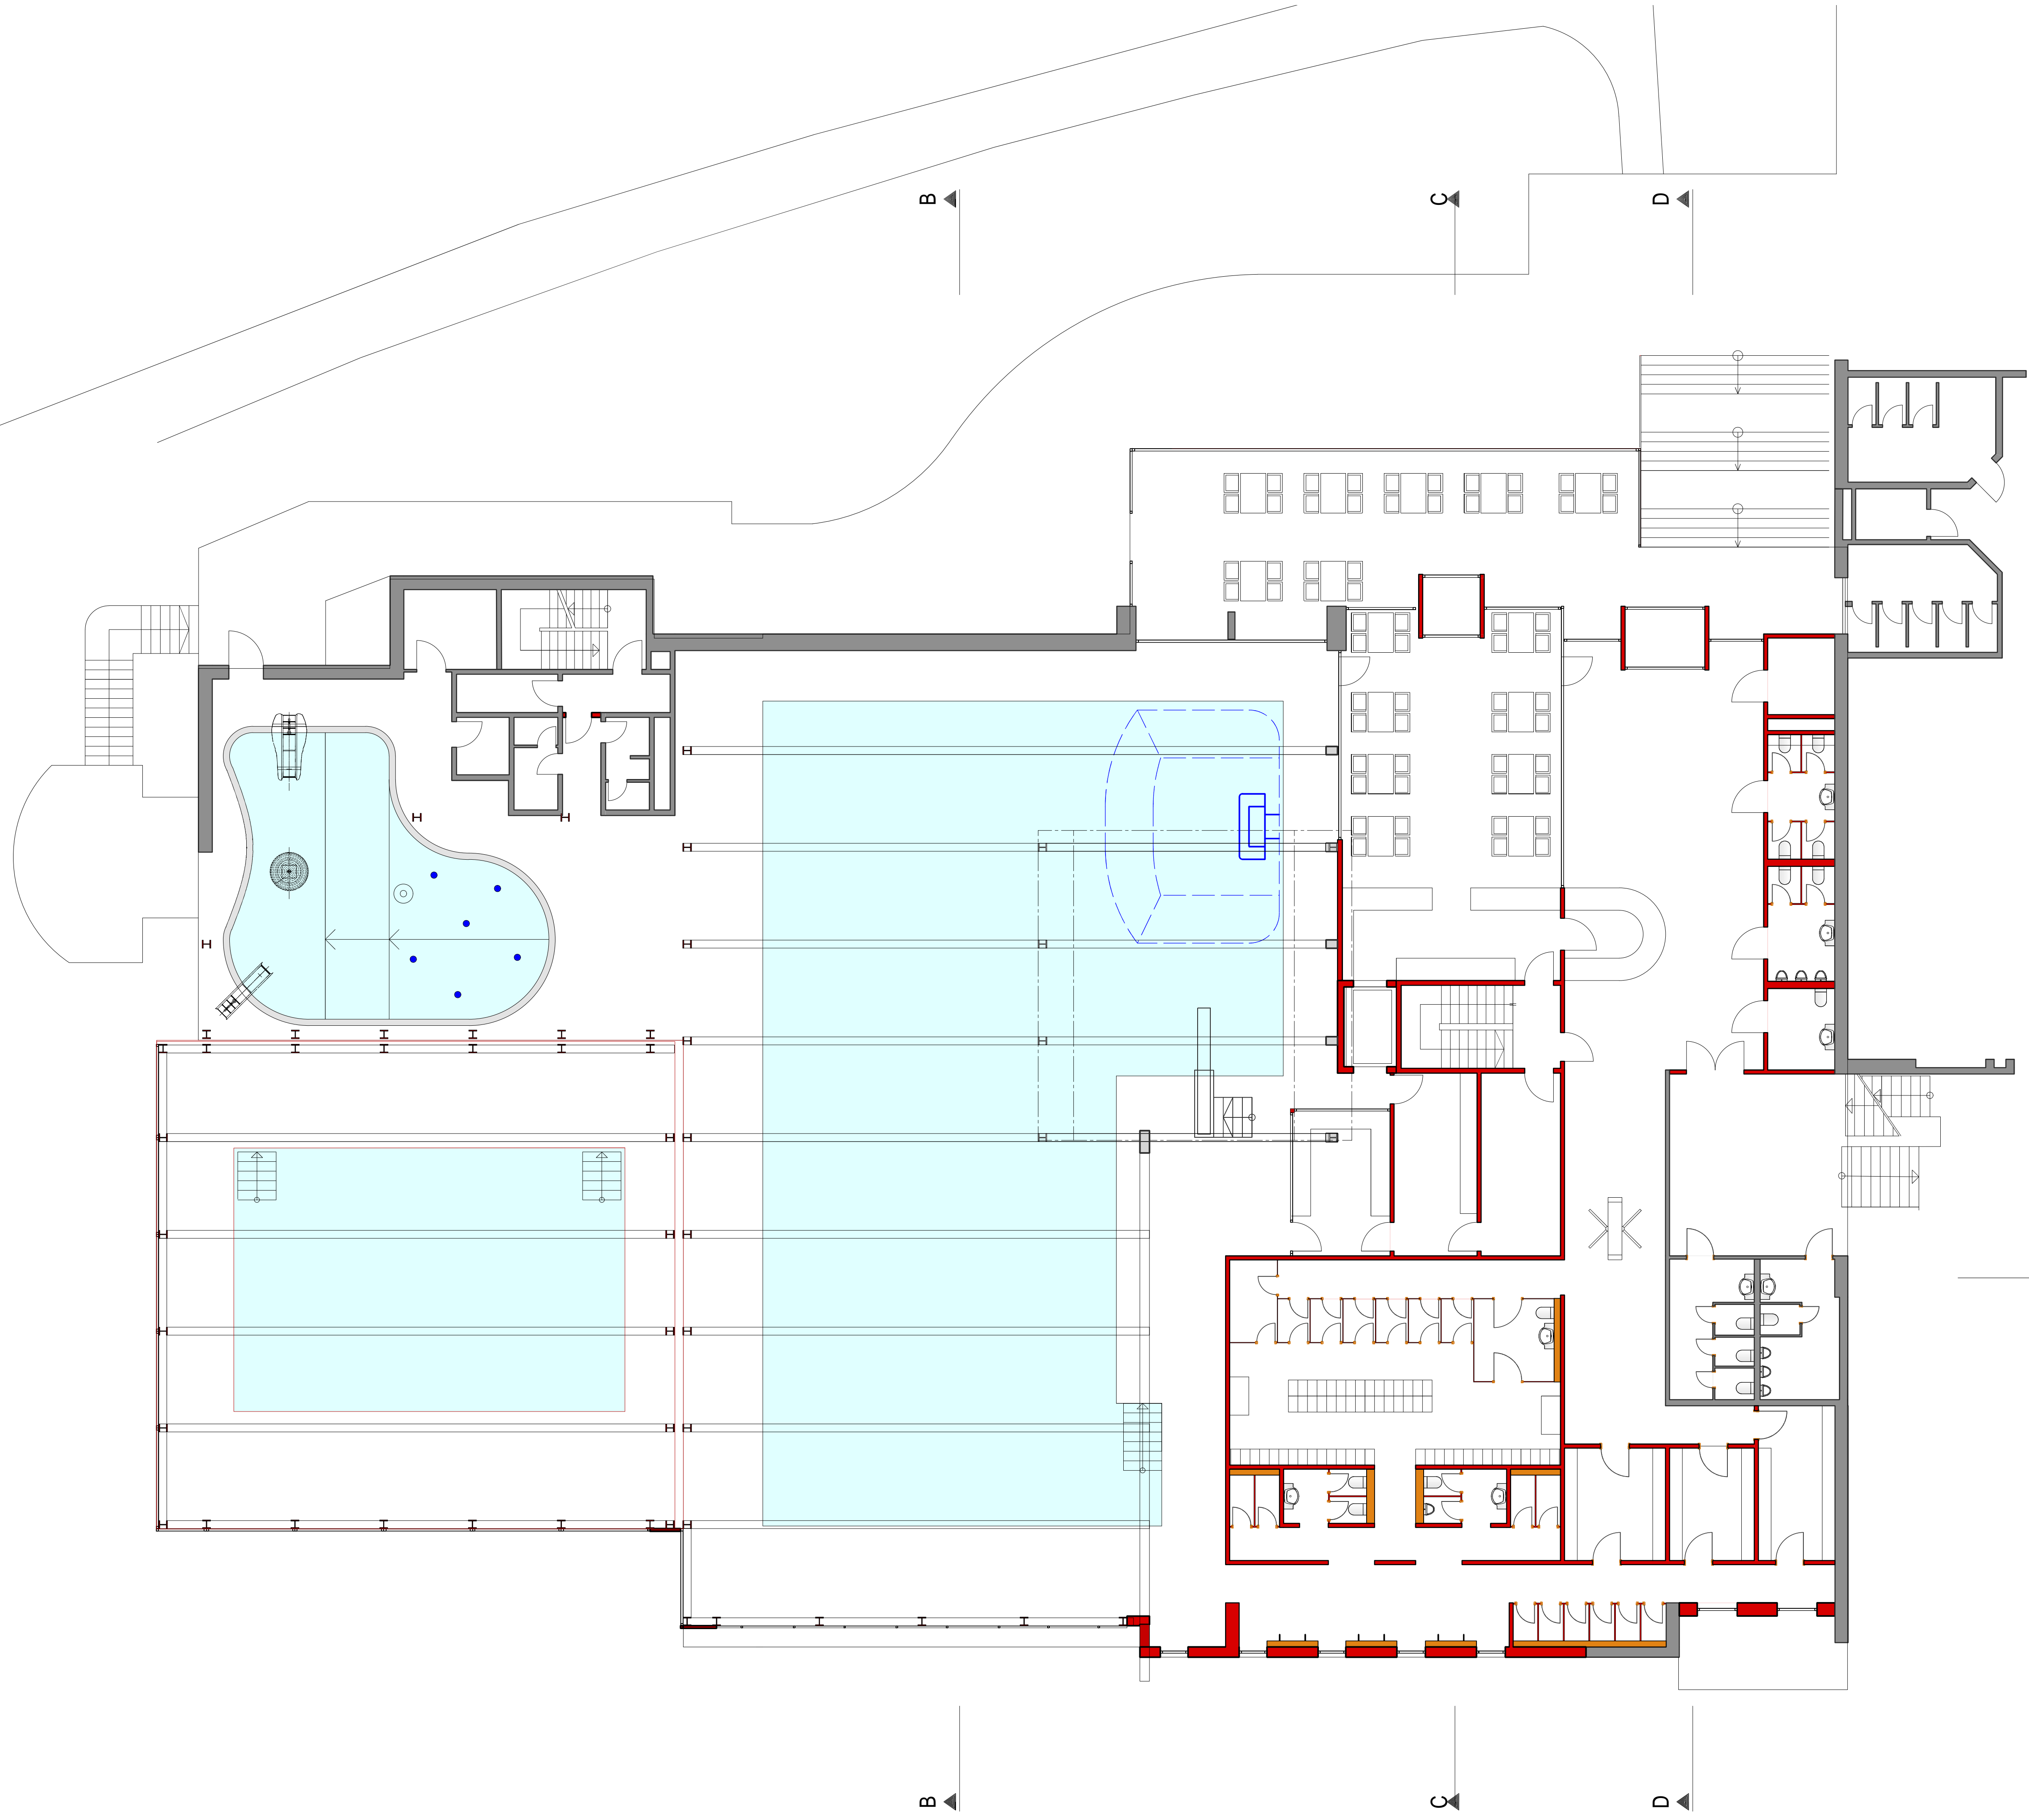


Übersichtsplan/Situation

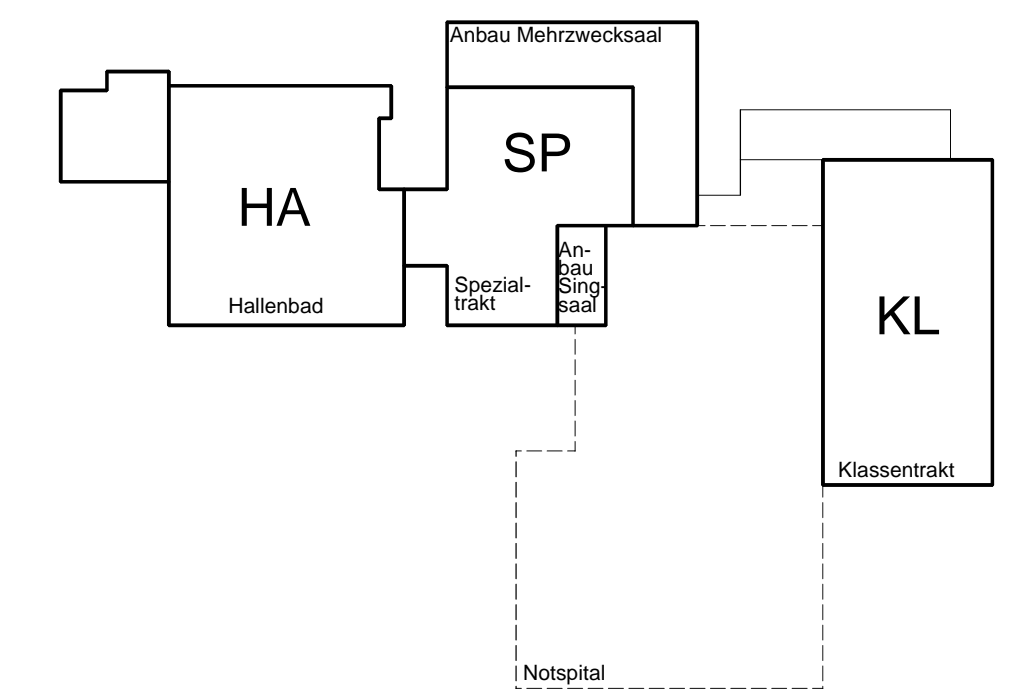

Legende:  
 Bestehend  
 Neu

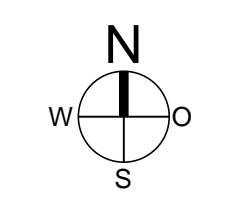

± 0.00 = --- M.ü.M.



Pr.-Nr. / Projekt: 1067.003 Bauma Sanierung Hallenbad					
Phase: Projekt					
Plan: Grundriss EG				Mastab: 1:100	
Plannummer: <b>P-02</b>	Datum: 16.09.13	Gezeichnet: BRI	Revidiert / Gez.:	Geprüft:	Planformat: 105 x 60
Bauherr: Gemeinde Bauma					
Generalplaner: Beck Schwimmbadbau AG Bürglistrasse 29 CH-8400 Winterthur Telefon +41 (0)52 224 00 88 www.beck-schwimmbadbau.ch mail@beck-schwimmbadbau.ch					

