


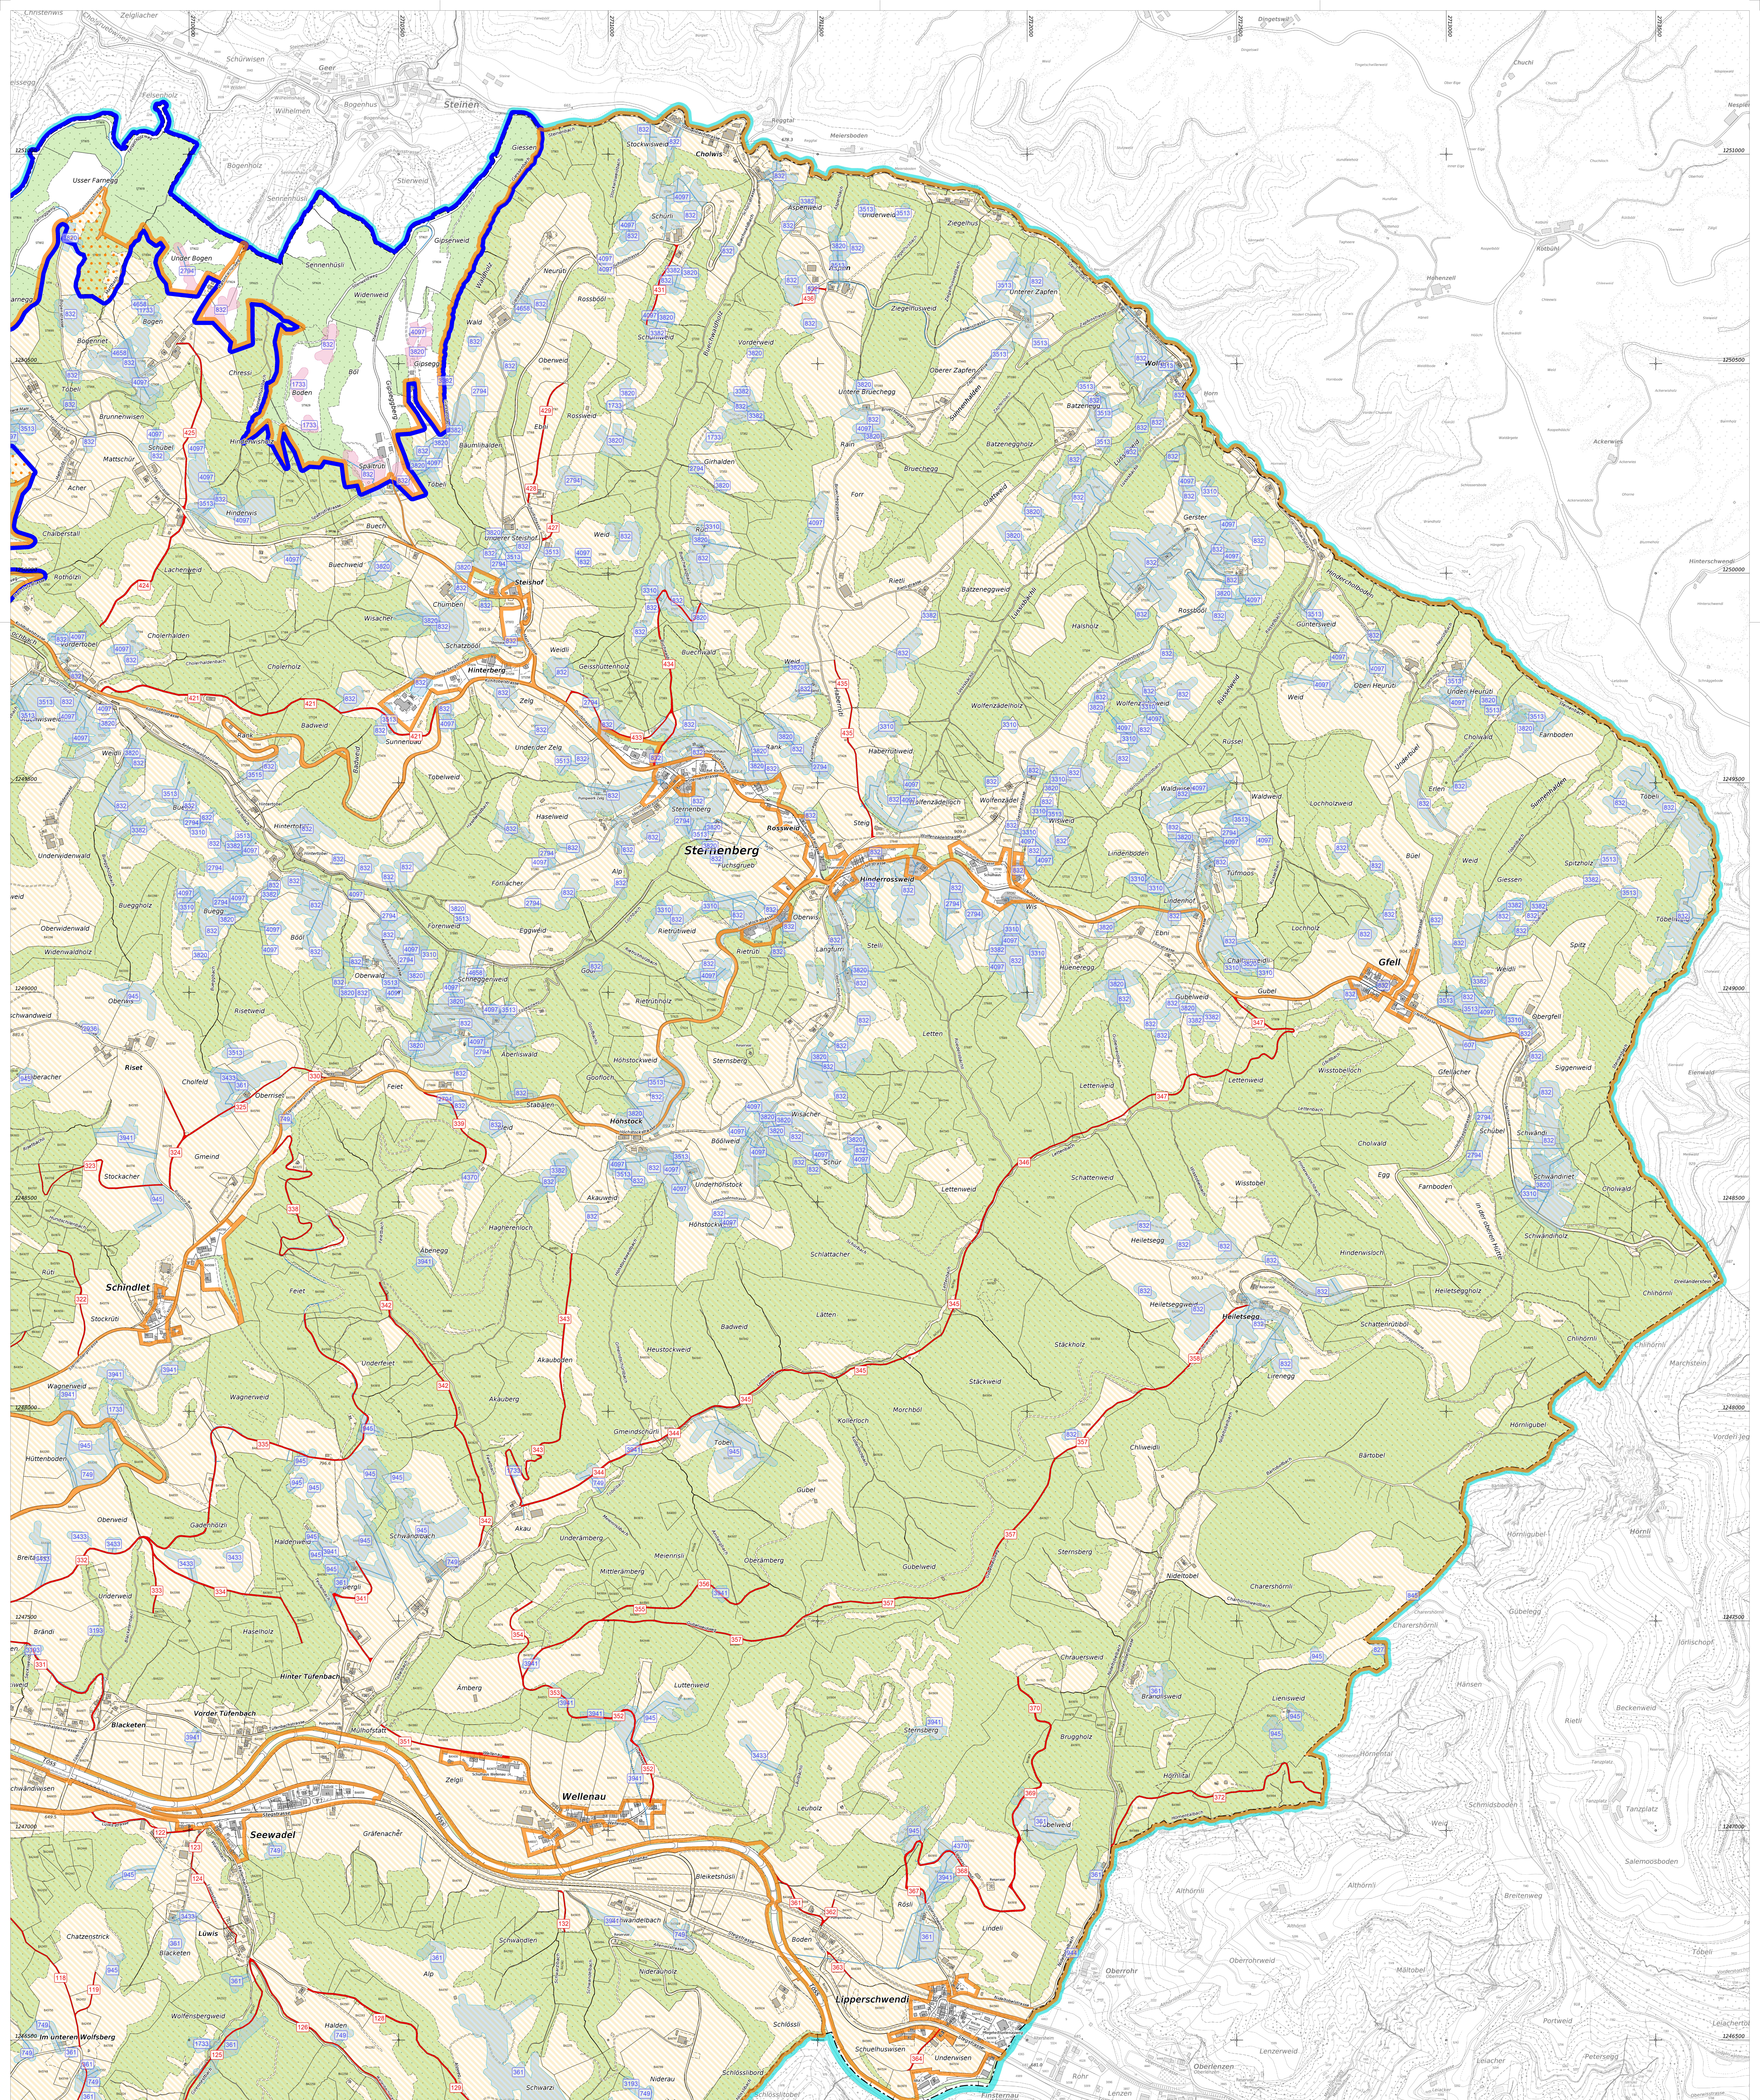

Beizugsgebiet

- Perimeter Unterhaltsgenossenschaft Bauma
- Perimeter Unterhaltsgenossenschaft Bauma mit projektiierter Entlassung aus dem Zahlungsperimeter UHG Biggenwil-Bach, UHG Walikon-Hermatswil sowie UHG Wila

Flurwege, welche durch die UHG Bauma übernommen werden

- Wegnummern gemäss Verzeichnis der Genossenschaftswege UHG Bauma
- Flurwege, welche in Genossenschaftswege umgewandelt werden, LG § 115

Entwässerungsanlagen im Unterhalt der UHG Bauma

(unter Vorbehalt der Auflösung der EG Bauma und der EG Sternberg)

- Kantonale Kontrollnummer
- Sammelleitungen, Unterhalt der UHG Bauma
- Drainagen Einzugsgebiet

Nur informativ: Perimeter benachbarter Unterhaltsgenossenschaften auf Gemeindegebiet Bauma

- Unterhaltsgenossenschaft Biggenwil-Bach
- Unterhaltsgenossenschaft Walikon-Hermatswil
- Unterhaltsgenossenschaft Wila
- Drainagen im Unterhalt der jeweiligen Genossenschaft

Nur informativ: Drainagen ausserhalb Perimeter von Unterhaltsgenossenschaften

- Drainagen Einzugsgebiet

Situation Amtliche Vermessung

- Gemeindegrenze Bauma
- Wald und bestockte Fläche

Kanton Zürich
Gemeinde Bauma



Kanton Zürich
Gemeinde Bauma

Auflageplan

Unterhaltsgenossenschaft Bauma

Übersichtsplan 1:5000
Unterhaltsplan, Teil Ost
mit Darstellung des Beizugsgebietes
und der Meliorationsanlagen
der Unterhaltsgenossenschaft Bauma

Öffentliche Auflage vom 11. Juli 2022 bis 10. August 2022

Der im Plan bezeichnete Perimeter ist unter der Bedingung bestimmt, dass die UHG Bauma den Liegenschaften ausserhalb ihres Beizugsgebietes, die durch die Umwandlung eines Flurweges neu über einen Genossenschaftsweg erschlossen werden, den Zugang zur Liegenschaft im bestehenden Umfang rechtlich sicher, z. B. durch Einräumen eines Wegrechtes (betroffene Liegenschaften siehe separates Verzeichnis).

Frist zur Umsetzung: 1 Jahr ab Datum Regierungsratsbeschluss zur Genehmigung der UHG Bauma

INGESA AG
INGENIEURE FORMEN LEBENSRAUM.
Guyer/Zeller-Strasse 27 | 8620 Wetzikon (ZH)
044 734 33 88 | wetzikon@ingesa.ch

Projekt Nr. 444.012.0001 | Druckdatum 04.07.2022 | Erstellung rok | Kontrolle mes | Format 840x1300

