

Bauprojekt

Erschliessung Gebiet Juckern, Saland

Verlegung und Ausdolung Haselhaldenbach

Öffentliches Gewässer Nr. 8289

Längenprofil Haselhaldenbach

1 : 200 / 1 : 50

Bauherrschaft : Gemeinde Bauma

Dorfstrasse 41

8394 Bauma

forster linssi ag Fischweissenstrasse 5 / Postfach 8330 Pfäfers 214 Telefon 044 / 952 17 00 E-mail info@linssi.ch	Plan Nr. : 3970 - 154 A
	Format : 60 / 147
Entw. MR	Gez. Dz
16.06.2023	

Genehmigung	Geprüft	Datum
	MR	16.06.2023

REVISIONEN / ÄNDERUNGEN			
Nr.	VERÄNDERUNG / ERGÄNZUNG	ENTW.	GEZ.
A	Anpassungen gem. Mail AWEL vom 03.08.2023	MR	mw
B			
C			
D			

Legende:

- Best. Terrain / Bachbett
- Proj. Böschungskante rechts
- Proj. Böschungskante links
- Projektiertes Bachbett
- Wasserspiegel gem. beschriftetem HQ
- Energielinie gem. beschriftetem HQ
- Projektierte Betonelemente

608.00 M.ü.M.


Stationierung

Zwischendistanzen

Terrainhöhen

Höhe projektierte Bachsohle

Ausbau - Wassermenge

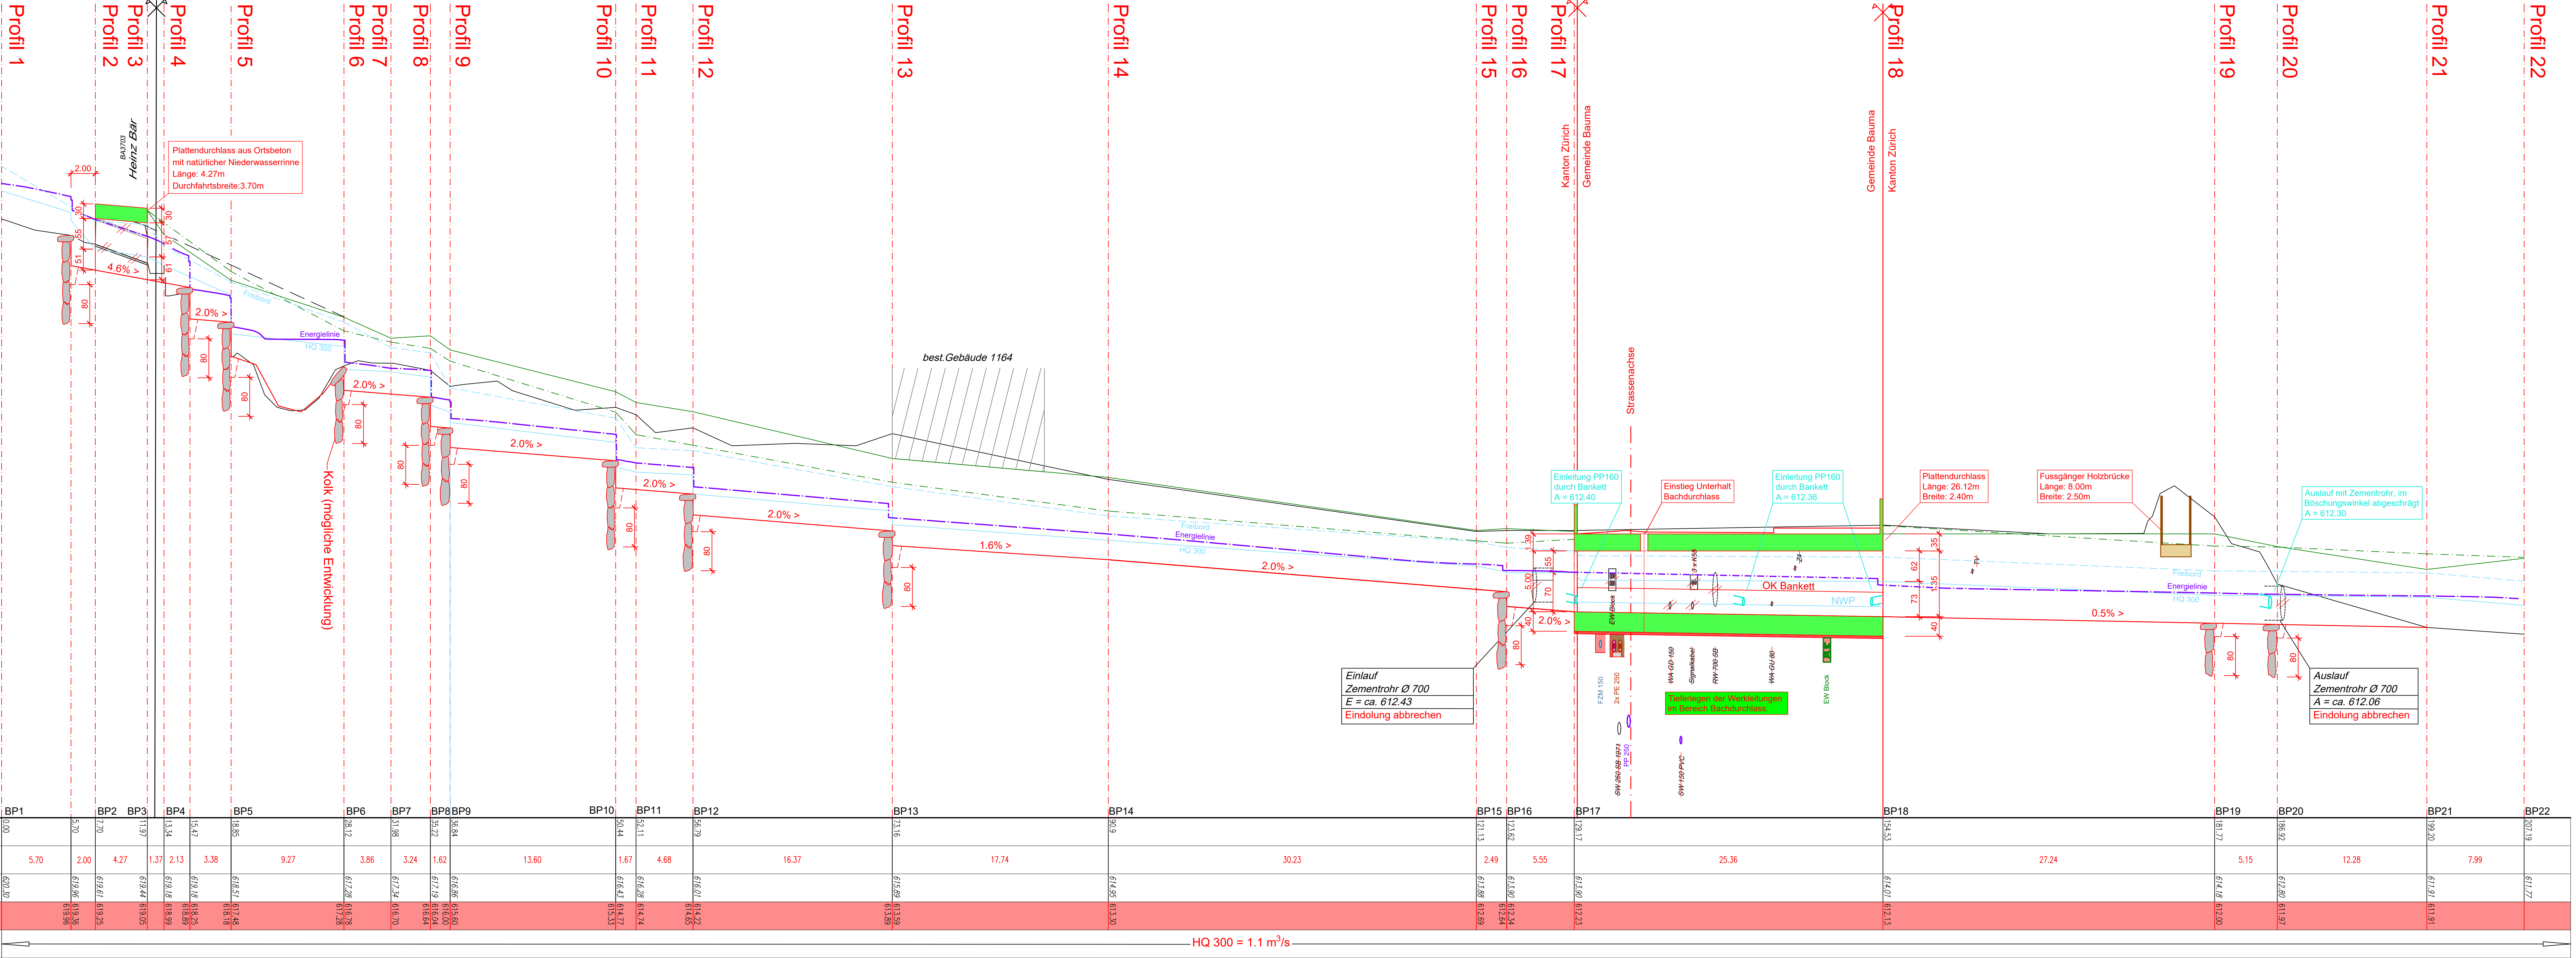

HQ 300 = 1.1 m³/s