



Gemeinde
BAUMA

Kanton Zürich

Erschliessung Gebiet Juckern, Saland

Verlegung und Ausdolung Haselhaldenbach

Öffentliches Gewässer Nr. 8289

Gewässerraumfestlegung

nach Art. 41a GSchV und §15 HWSchV

Situation Gewässerraum 1:500

(dazugehöriger Bericht Nr. 3970 - 161)

Bauherrschaft : Gemeinde Bauma
Dorfstrasse 41
8394 Bauma

**forster
linsi ag**

Frohwisstrasse 5 / Postfach
8330 Pfäffikon ZH
Telefon 044 / 952 17 00
E-mail info@fo-li.ch

Plan Nr. : 3970 - 162 **B**

Format : 30 / 84

Entw.	Gez.	Dat.
MR	Db	11.08.2023

Genehmigung

Geprüft	Datum
MR	11.08.2023


Koordinatenliste Begrenzung Gewässerraum

Punkt	X	Y
1	2707212.93	1249011.34
2	2707222.11	1249010.81
3	2707222.70	1248994.21
4	2707227.05	1249004.35
5	2707234.45	1248988.04
6	2707238.02	1248998.59
7	2707246.15	1248984.88
8	2707247.99	1248995.84
9	2707304.87	1248983.74
10	2707300.74	1248994.82
11	2707311.75	1248989.93
12	2707301.89	1248995.86
13	2707322.97	1249034.94
14	2707313.26	1249041.43
15	2707325.81	1249037.03
16	2707321.03	1249047.18
17	2707327.90	1249037.55

Punkt	X	Y
18	2707327.87	1249048.88
19	2707350.90	1249031.97
20	2707353.84	1249042.58
21	2707371.87	1249025.36
22	2707374.74	1249035.99
23	2707374.78	1249024.44
24	2707378.47	1249034.81
25	2707392.15	1249017.52
26	2707397.02	1249027.42
27	2707397.77	1249014.18
28	2707402.17	1249024.36
29	2707408.14	1249011.20
30	2707411.039	1249021.81
31	2707420.17	1249008.09
32	2707424.24	1249018.40
33	2707431.08	1249005.35
34	2707431.95	1249009.49

Legende:

- Gewässerraum
- offen, mit eigener Parzelle
- eingedolt, mit eigener Parzelle

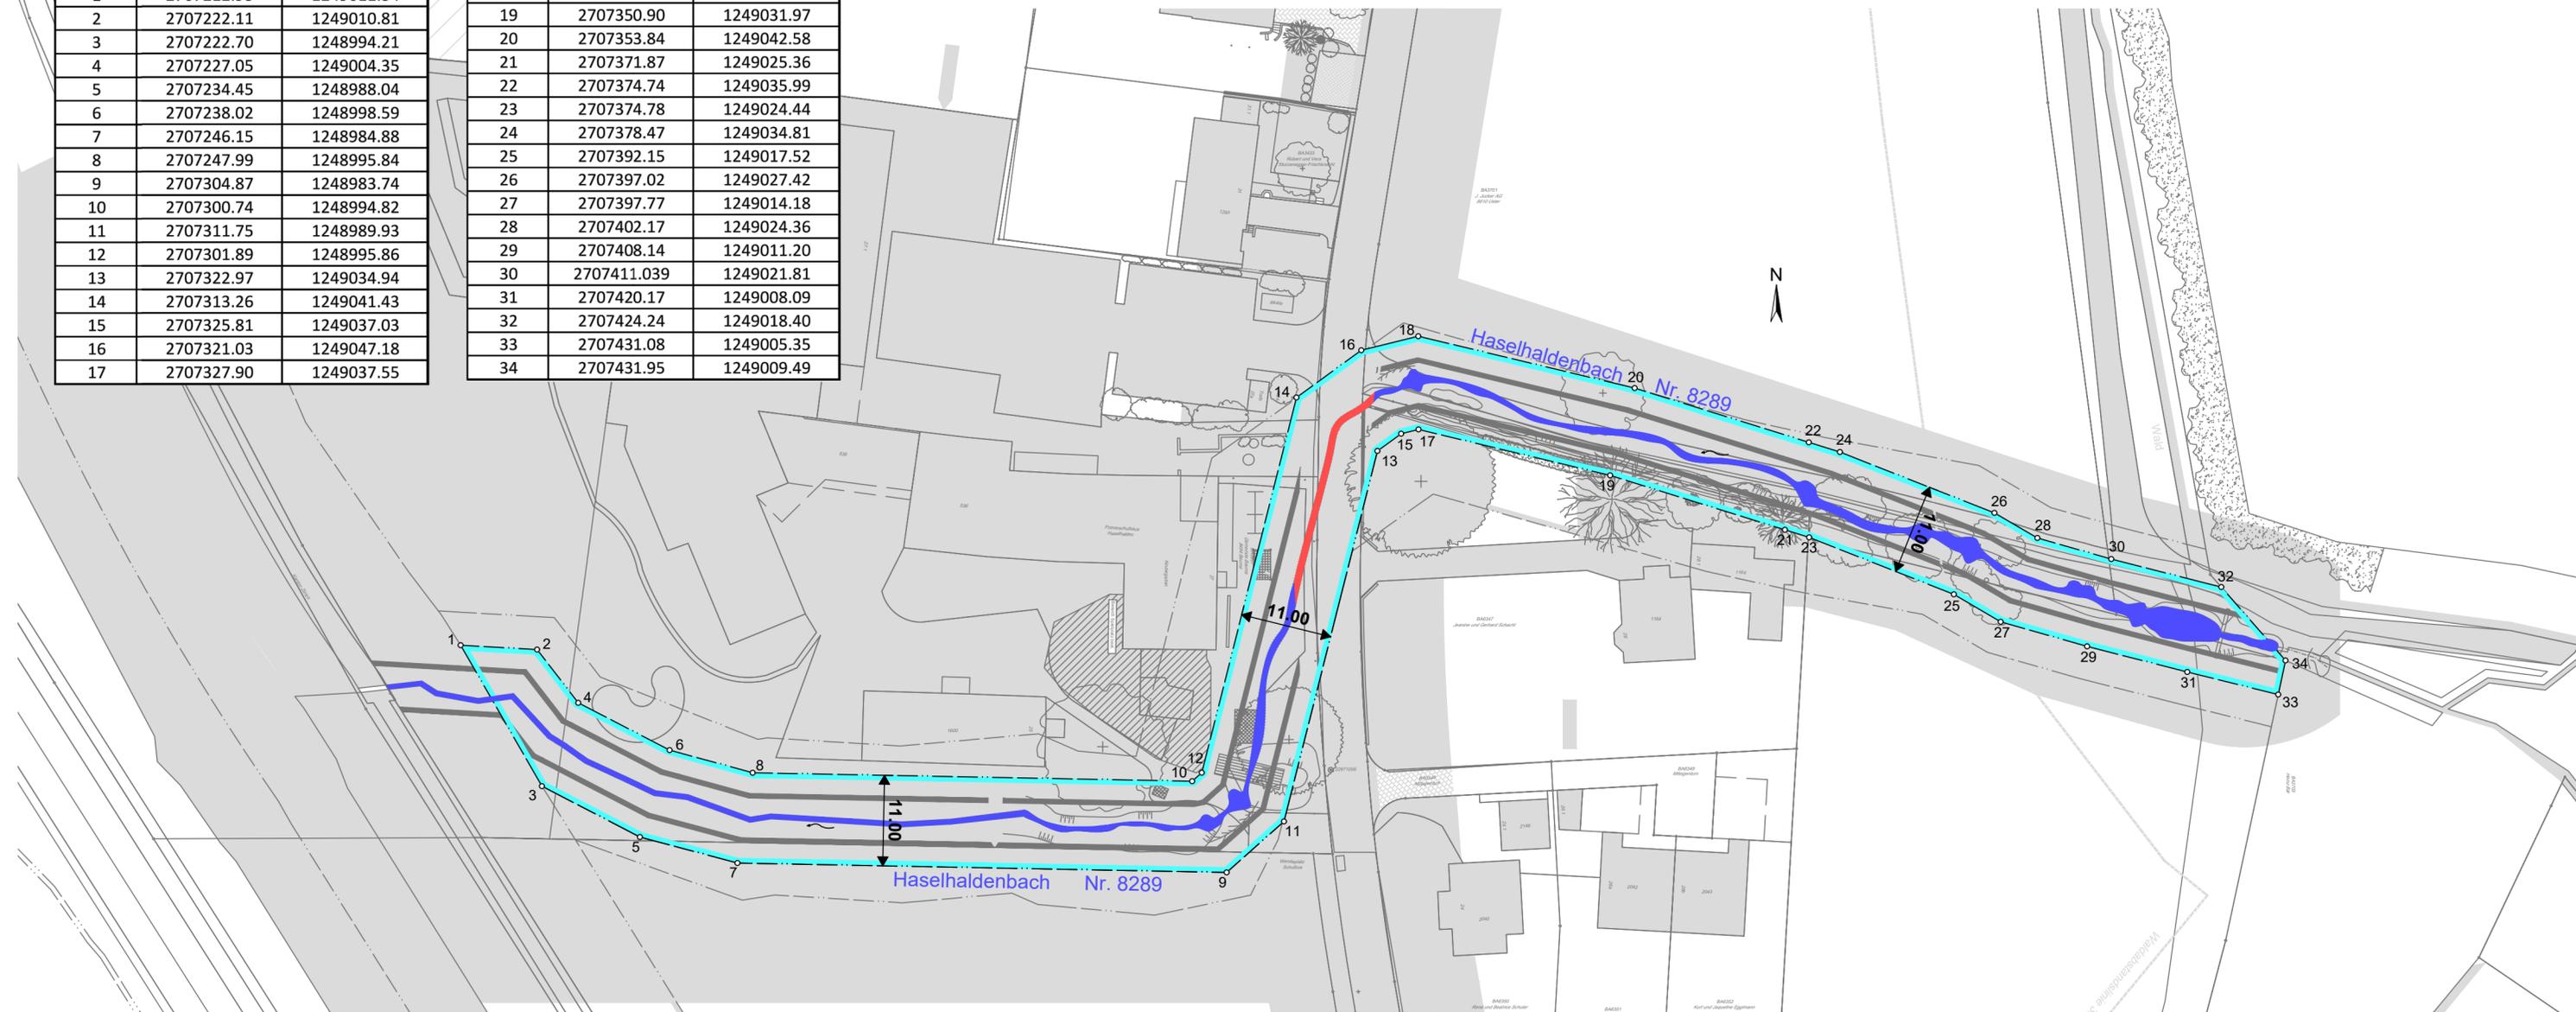

REVISIONEN / ÄNDERUNGEN				
Nr.	VERÄNDERUNG / ERGÄNZUNG	ENTW.	GEZ.	DAT.
A	Anpassung Situation gem. Mail vom 06.07.2023	MR	Jl	10.07.2023
B	Anpassungen Grundbuch	MR	Db	24.08.2023
C				
D				