

Auflageprojekt

Erschliessung Gebiet Juckern, Saland ZH
Oberbausanierung mit Neubau Gehweg

Öffentliche Planaufgabe
gemäss §16 und §17 Strassengesetz


Landerwerbsplan
Strassenprojekt 1:500

Bauherrschaft : Gemeinde Bauma
Dorfstrasse 41
8394 Bauma

forster linzi AG	Friedenstrasse 5 / Postfach 8330 Pfaffikon ZH Telefon 044 192 17 00 E-mail info@fo-li.ch	Plan Nr. : 3970 - 114		
		Format : 60 / 147		
Genehmigung		Entw.	Gez.	Dat.
		MR	Db	24.08.2023
		Geprüft		Datum
		MR		24.08.2023

REVISIONEN / ÄNDERUNGEN			
Nr.	VERÄNDERUNG / ERGÄNZUNG	ENTW.	GEZ.
A			
B			
C			
D			

- Legende:
- 1 Ordnungsnummer
 - BA 912 Kataster - Nr.
 - Kanton Zürich Grundeigentümer
 - 95.00 m² an proj. Strasse abzutretende Fläche
 - projektierter Gewässerraum 11.00m
 - projektierter Gewässerparzelle 6.00m
 - bestehende Gewässer - Baulinien

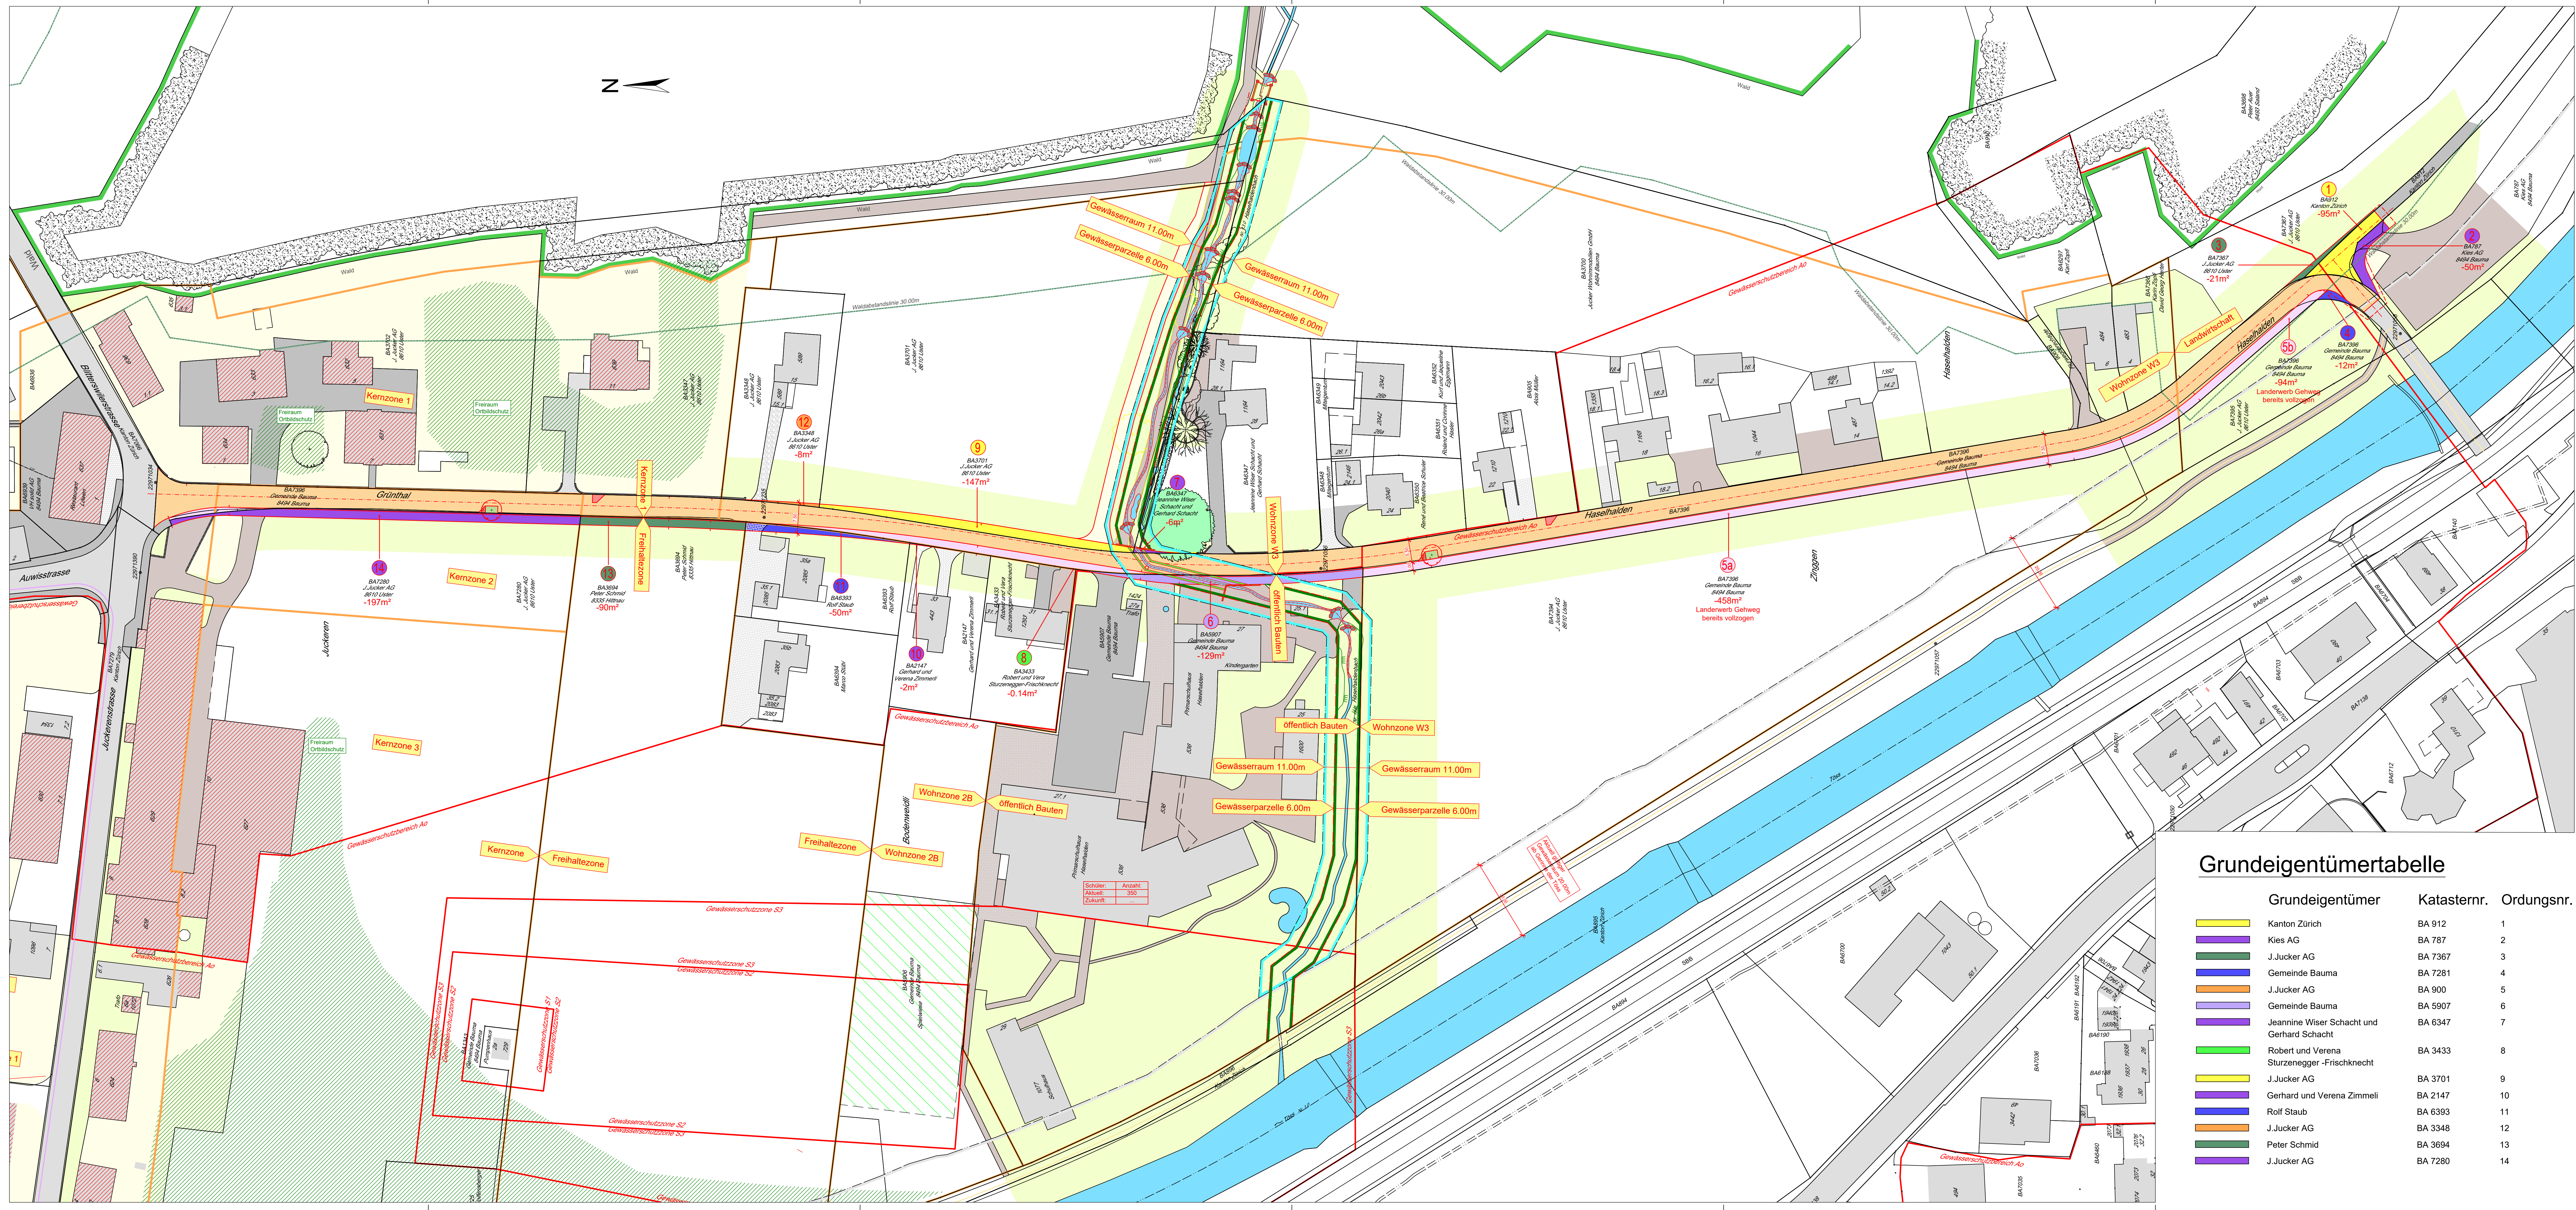

Grundeigentübertabelle

Grundeigentümer	Katasternr.	Ordnungsnr.
Kanton Zürich	BA 912	1
Kies AG	BA 787	2
J.Jucker AG	BA 7367	3
Gemeinde Bauma	BA 7281	4
J.Jucker AG	BA 900	5
Gemeinde Bauma	BA 5907	6
Jeannine Wiser Schacht und Gerhard Schacht	BA 6347	7
Robert und Verena Sturzenegger - Frischknecht	BA 3433	8
J.Jucker AG	BA 3701	9
Gerhard und Verena Zimmeli	BA 2147	10
Rolf Staub	BA 6393	11
J.Jucker AG	BA 3348	12
Peter Schmid	BA 3694	13
J.Jucker AG	BA 7280	14